



# **ALLEGATO 3**

## **Rilievi modulo in coltivazione**

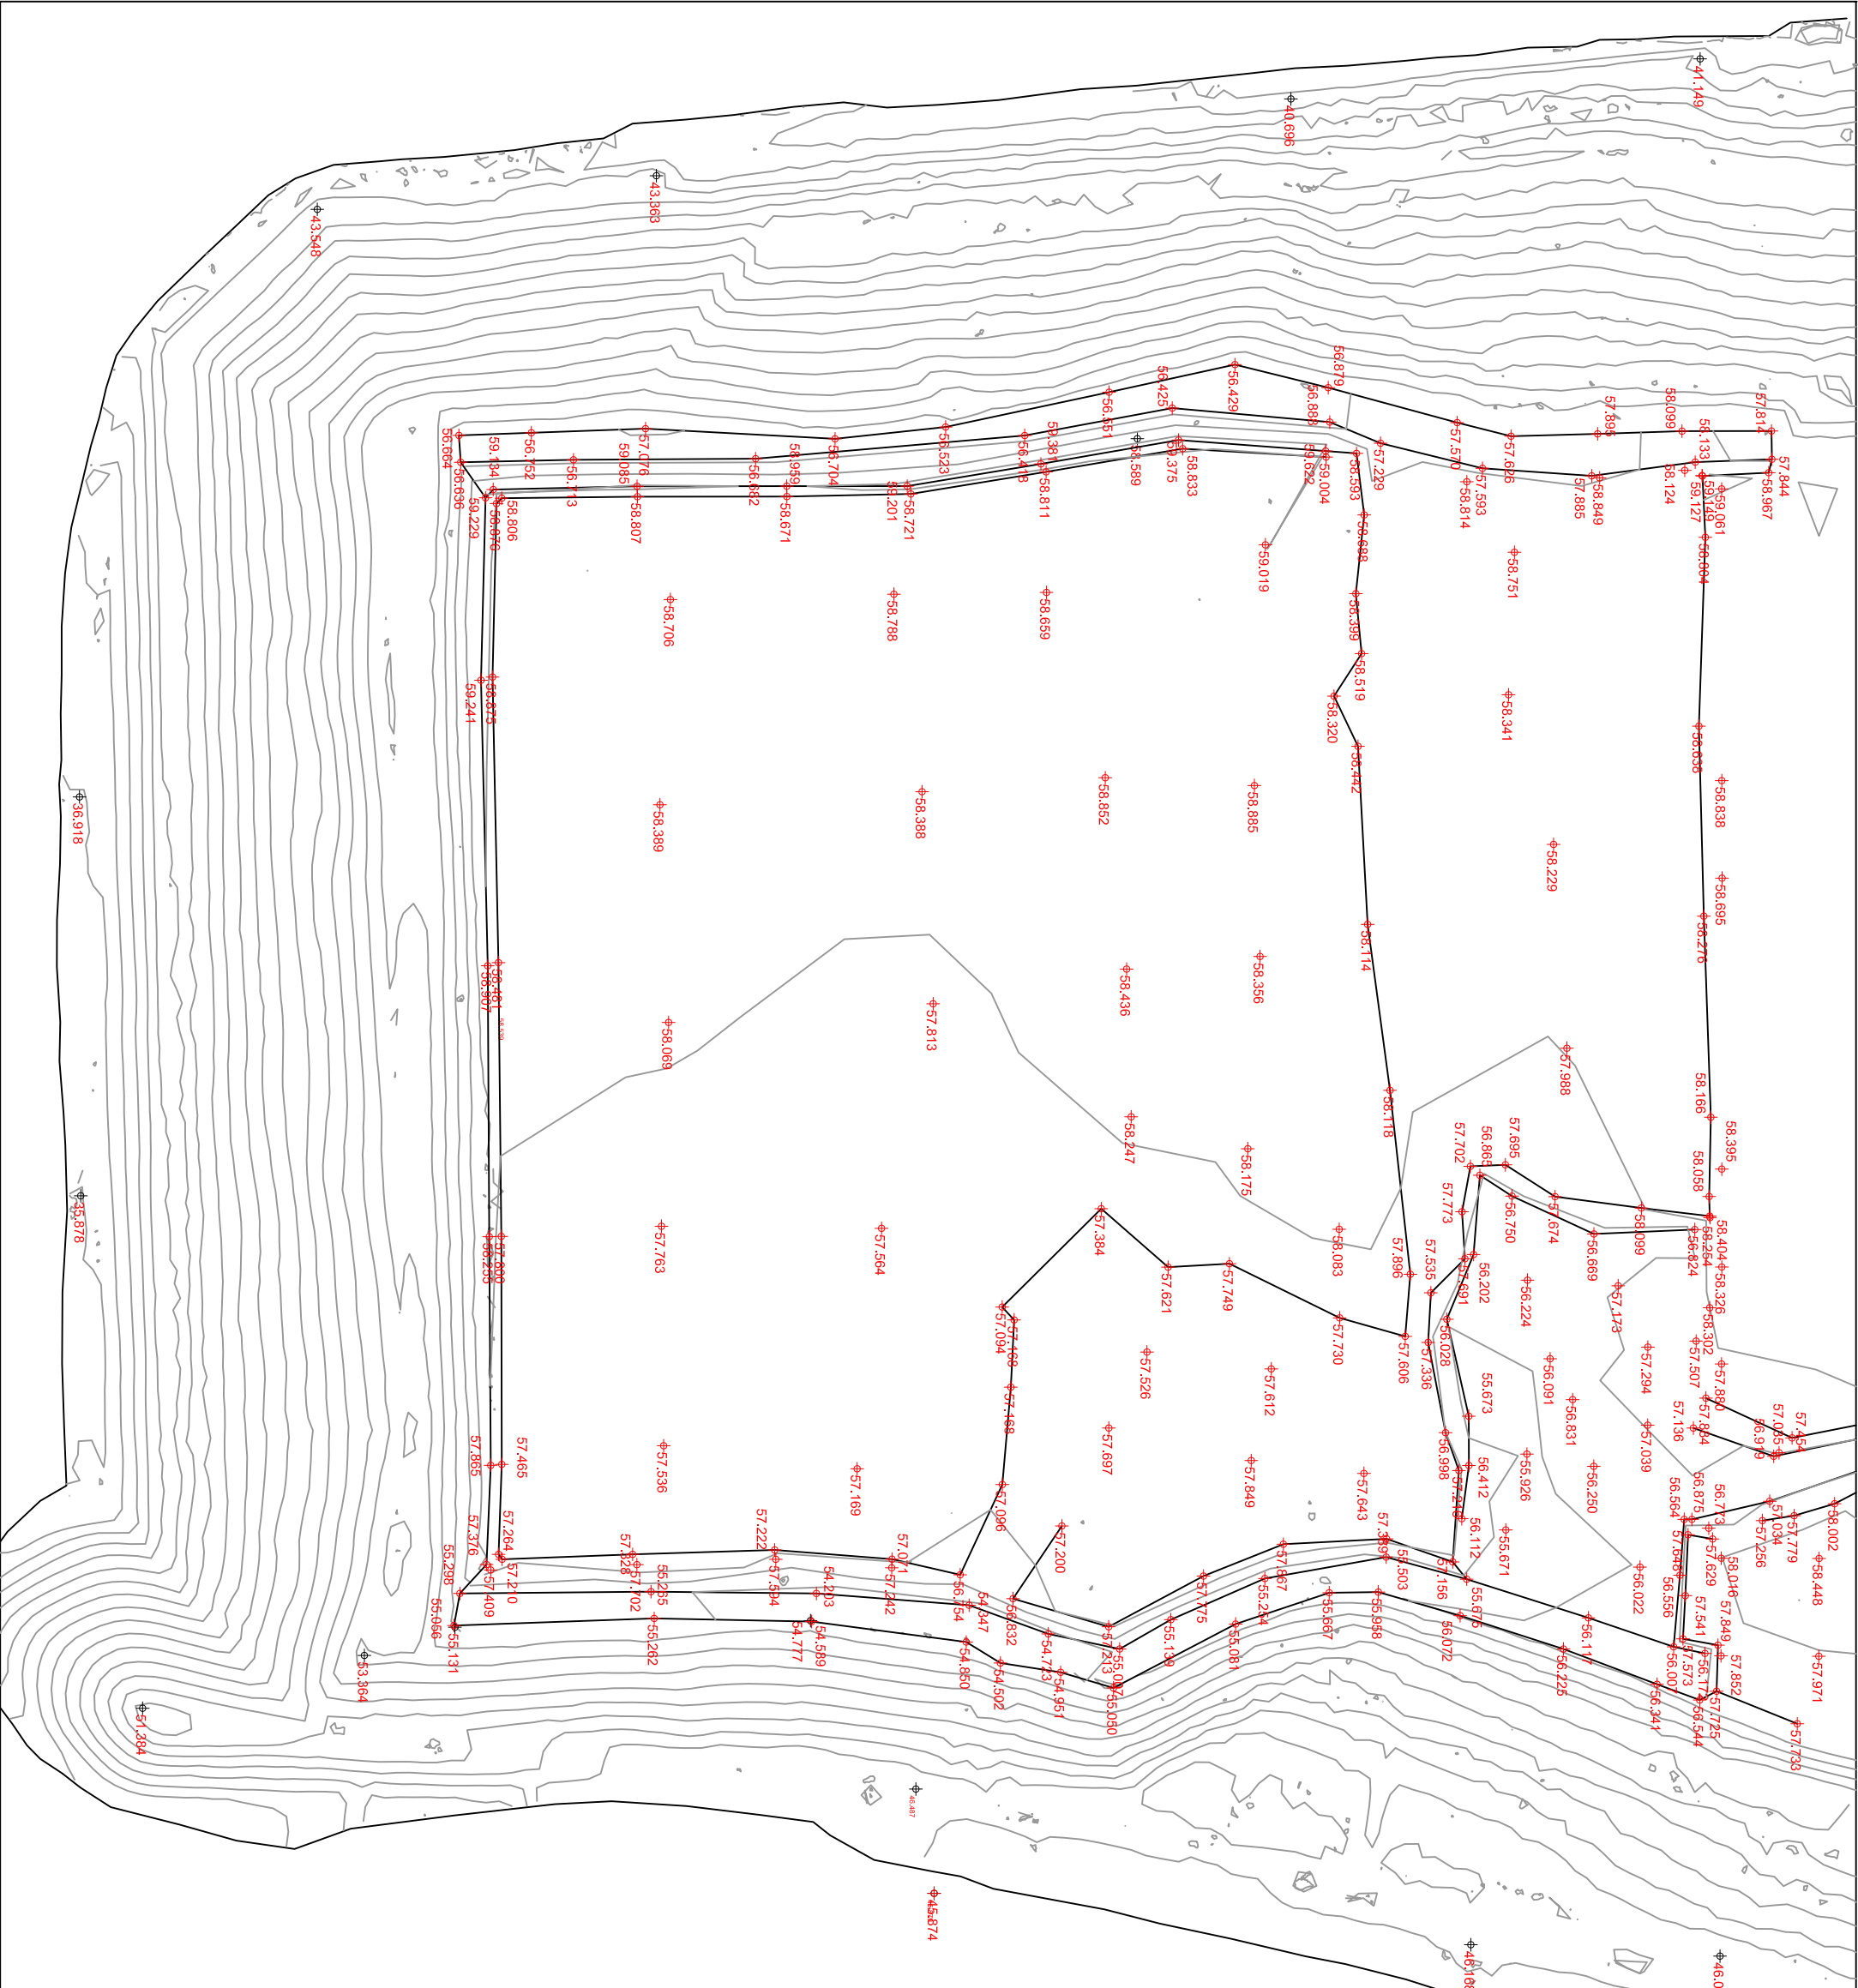

<div>Complesso IPPC di Sassari</div> <div>in località Scala Erre</div> <div>RILIEVO PIANOALTIMETRICO</div> <div>MODULI 3bis-4-5-6</div> <div>31/03/2025</div>		
Secit Impianti S.r.l.		Tav. : 1/1
Scala 1:1.000		Rev. 0

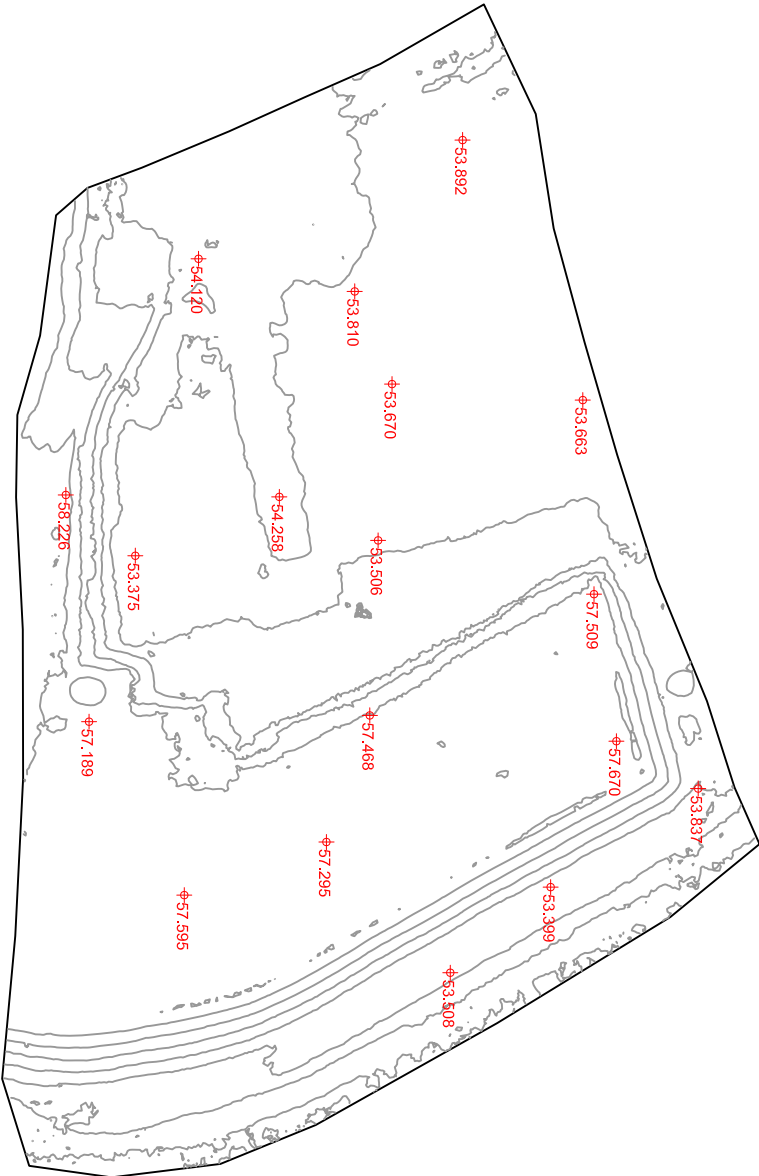

Complesso IPPC di Sassari  
in località Scala Erre


RILIEVO PIANOALTIMETRICO  
MODULO 2 DEL  
30/06/2025

Secit Impianti S.r.l.


Scala 1:1.000

Tav. : 1/1

Rev. 0

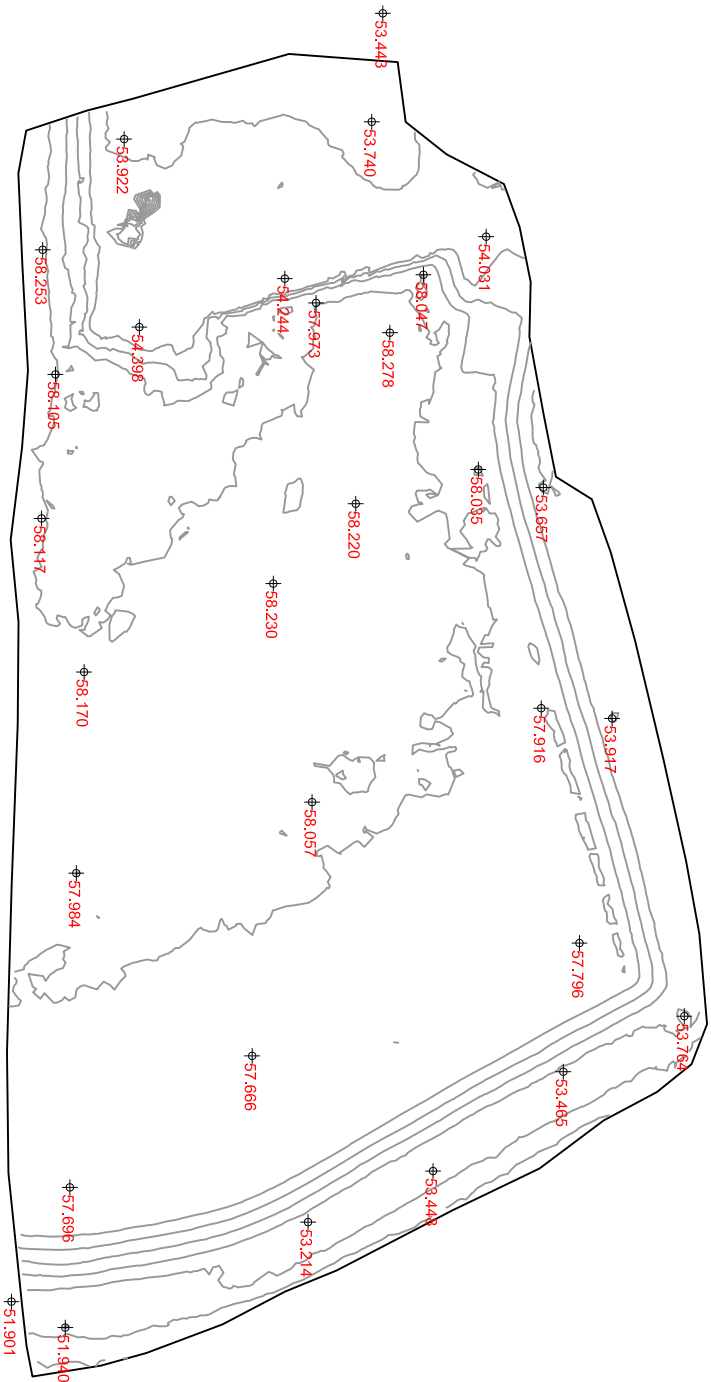

Complesso IPPC di Sassari in località Scala Erre		
RILIEVO PIANOALTIMETRICO MODULO 2 DEL 30/09/2025		
Secit Impianti S.r.l. Scala 1:1.000	Tav. : 1/1	
	Rev. 0	

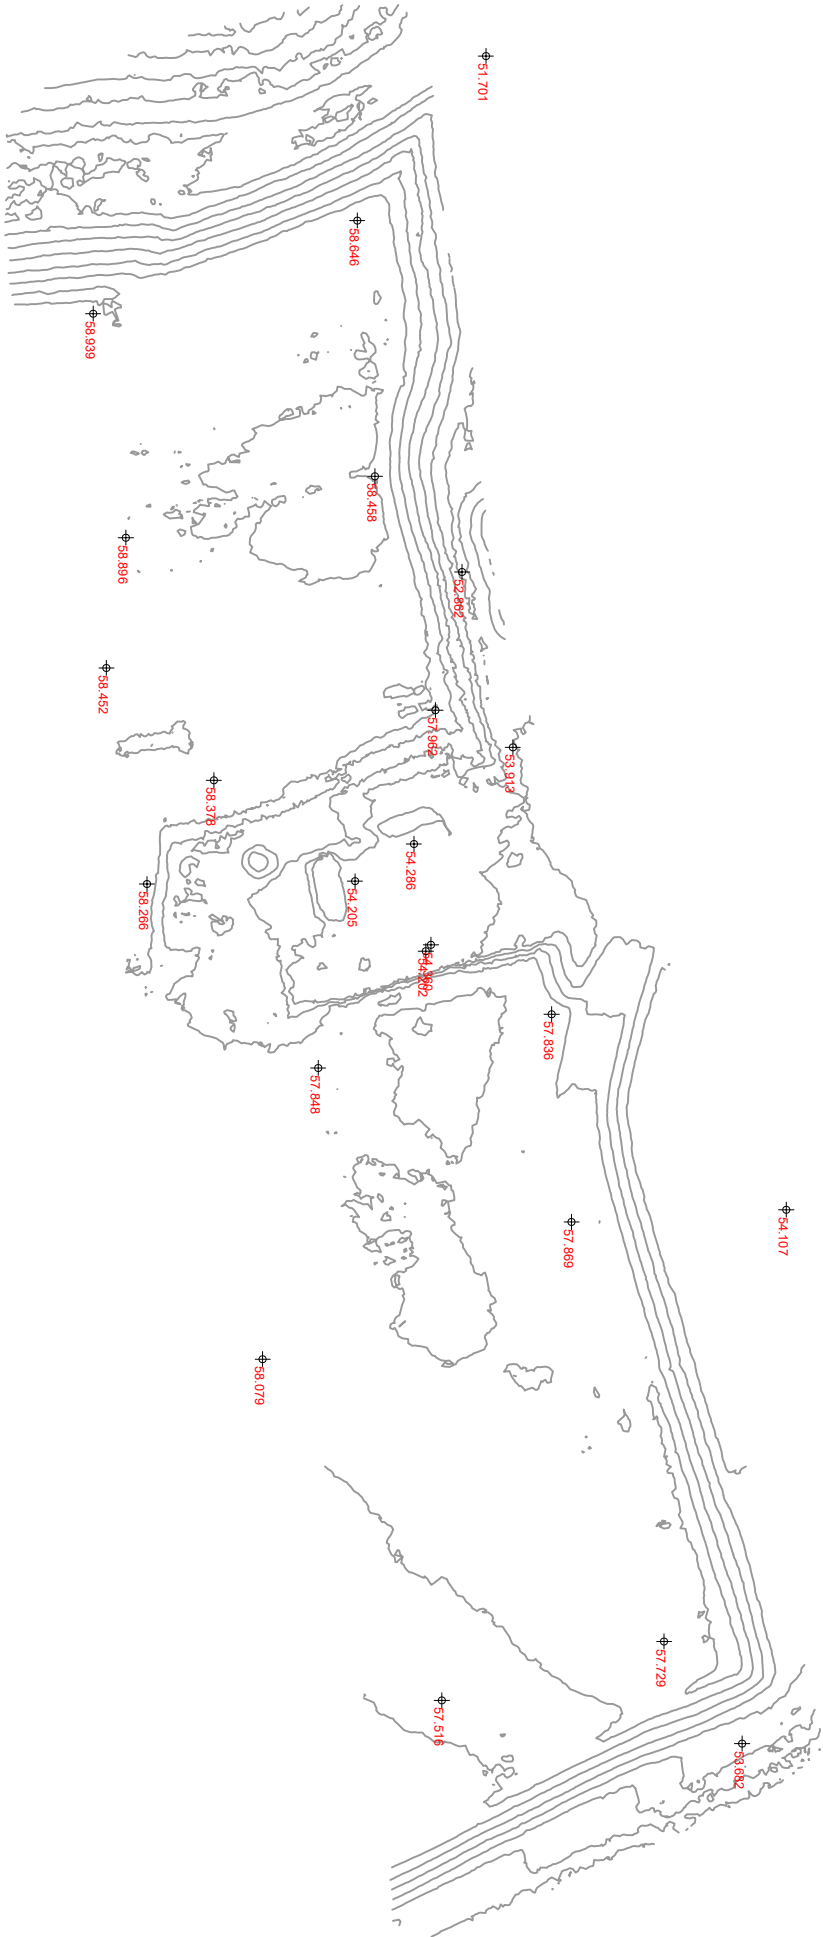

Complesso IPC di Sassari  
in località Scala Erre

RILIEVO PIANOALTIMETRICO  
MODULI 7-8 DEL  
30/12/2025

Secit Impianti S.r.l.

Scala 1:1.000

Tav. : I/I

Rev. 0