



## **ALLEGATO 3**





### **Rilievi topografici capisaldi moduli chiusi**

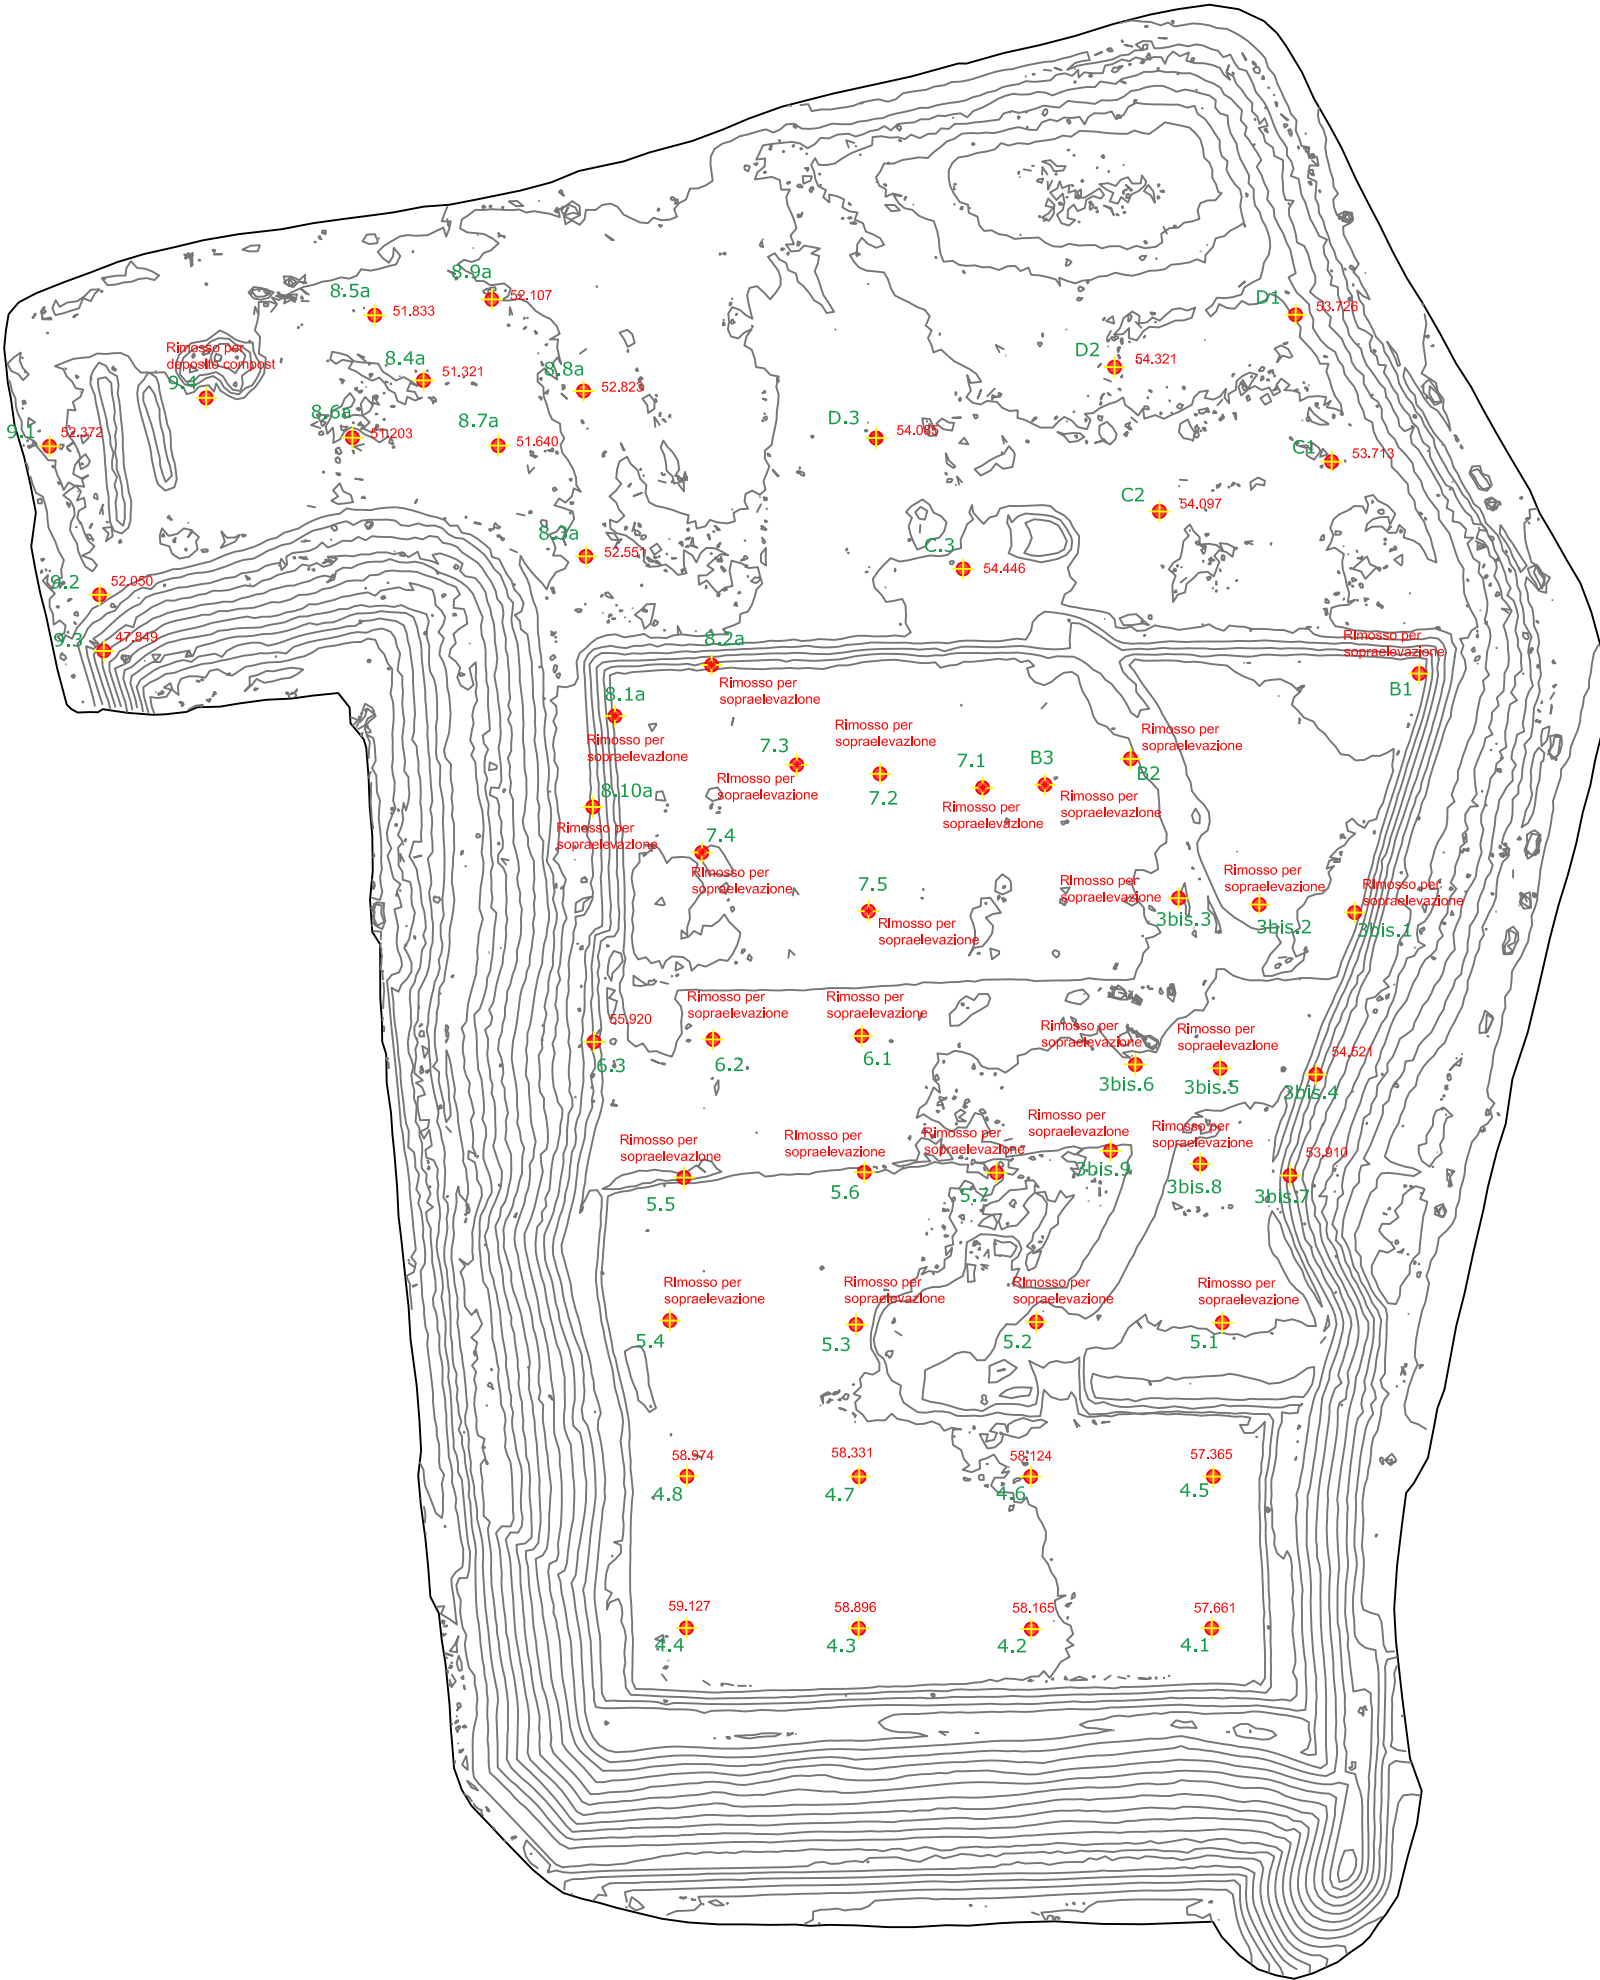


Secit Impianti S.r.l.		COMUNE DI SASSARI	
		Servizio di gestione del Complesso IPPC di Scala Erre	
30/04/25	Scala 1:2.000	RILIEVO CAPISALDI DELLA DISCARICA	
-	-	nome file :	Tav. 1/1
-	-		Rev. 0

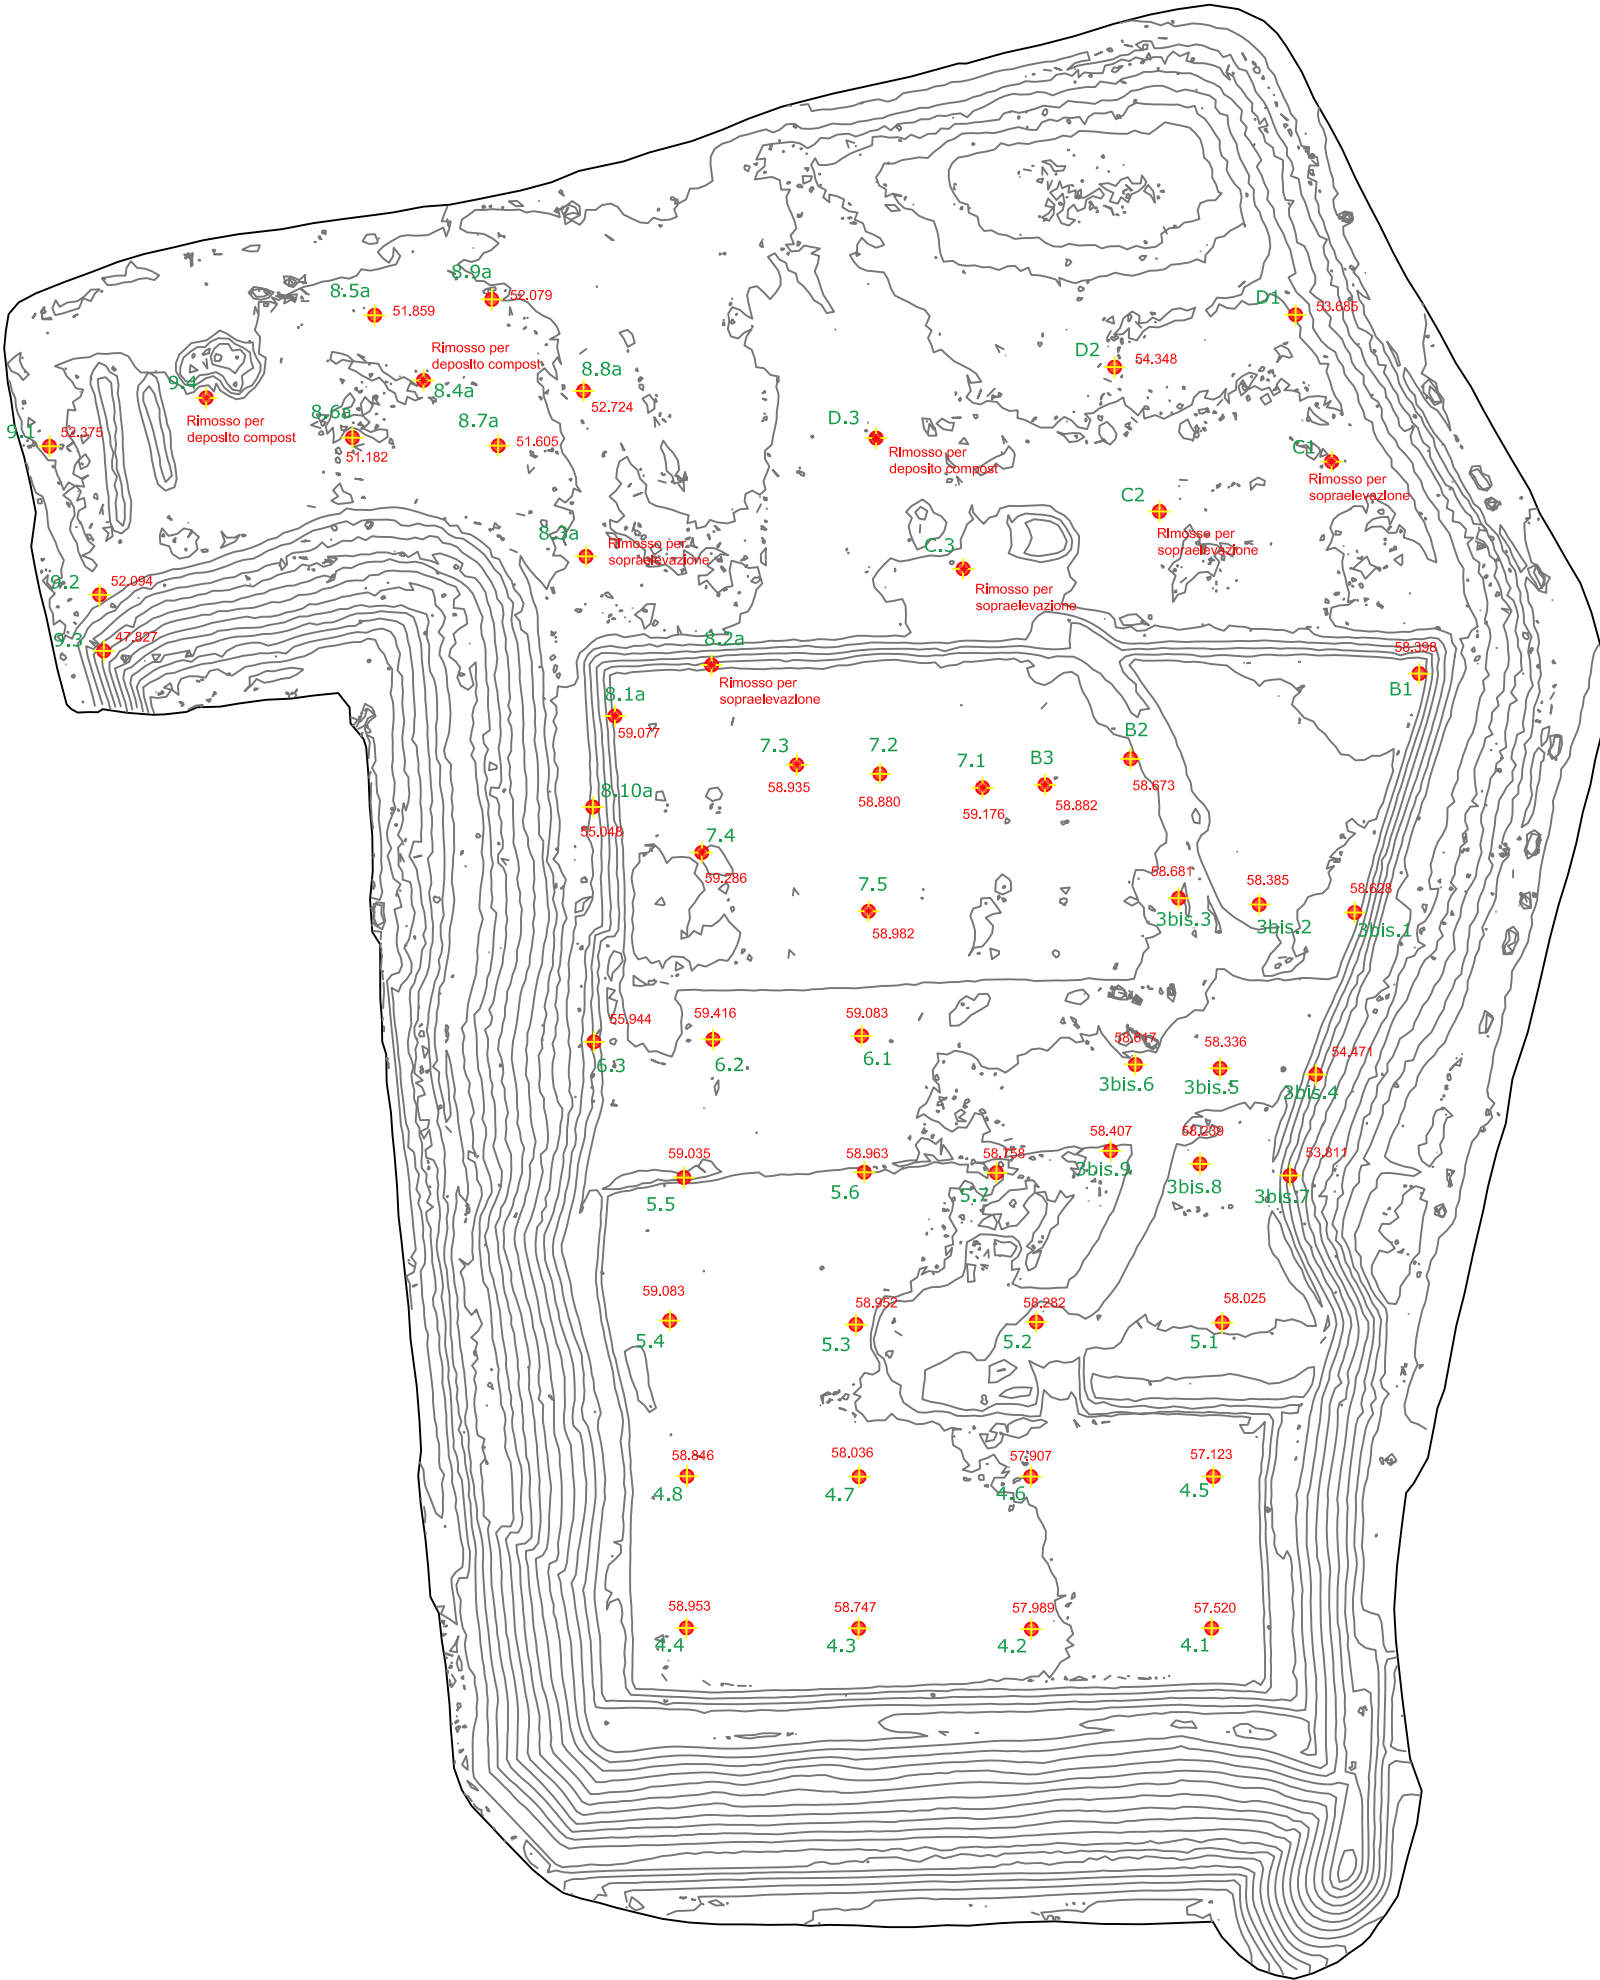


Secit Impianti S.r.l.		COMUNE DI SASSARI	
		Servizio di gestione del Complesso IPPC di Scala Erre	
30/10/25	Scala 1:2.000	RILIEVO CAPISALDI DELLA DISCARICA	
-		nome file :	Tav. 1/1
-			Rev. 0

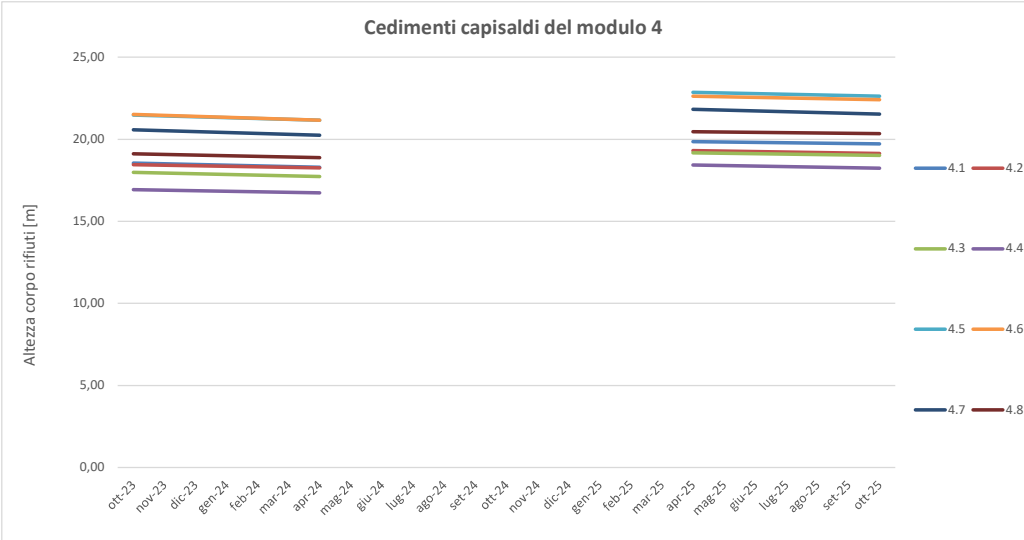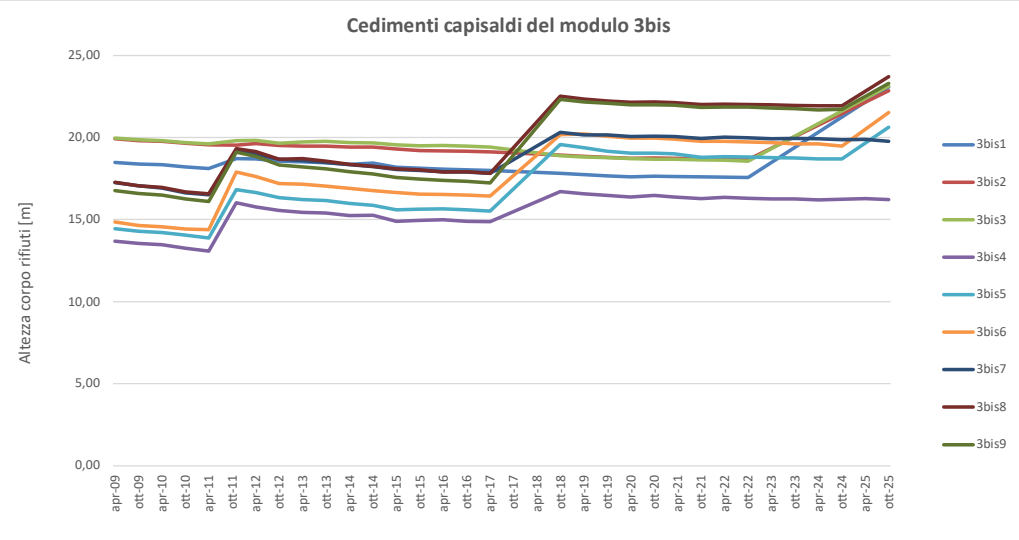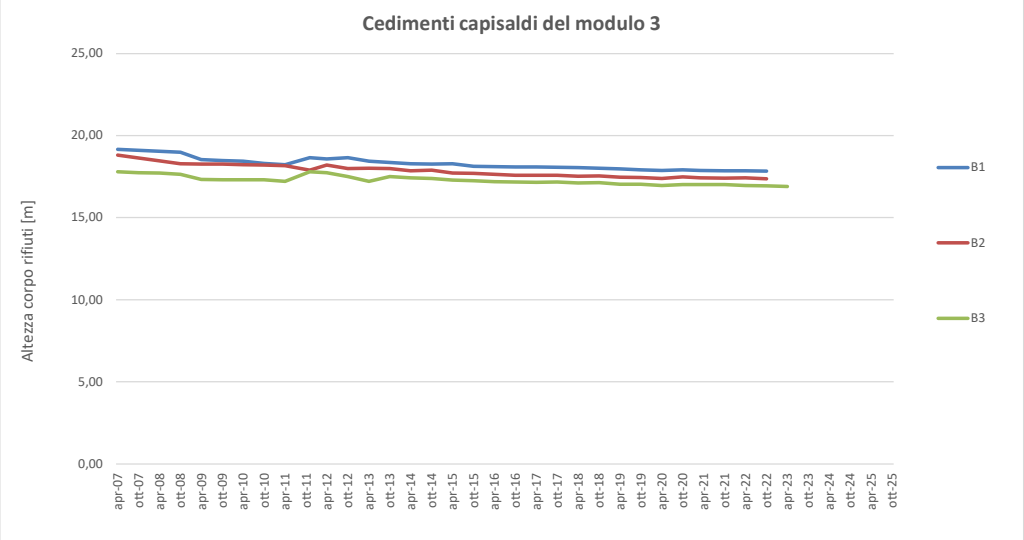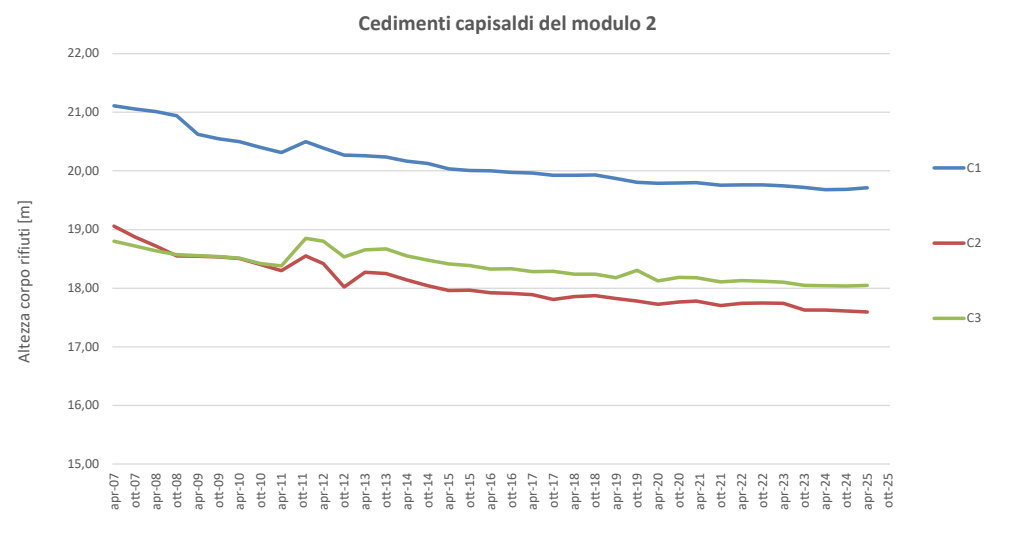


Cedimenti capisaldi del modulo 5

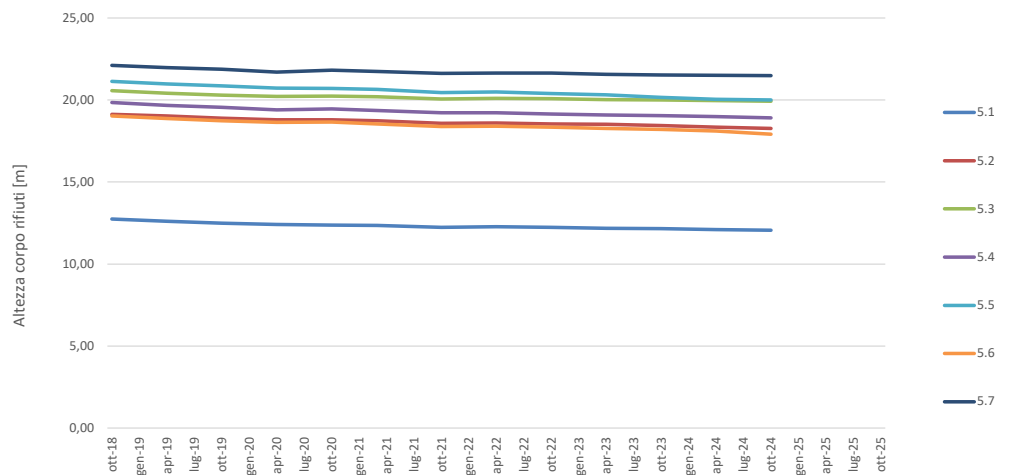

Cedimenti capisaldi del modulo 6

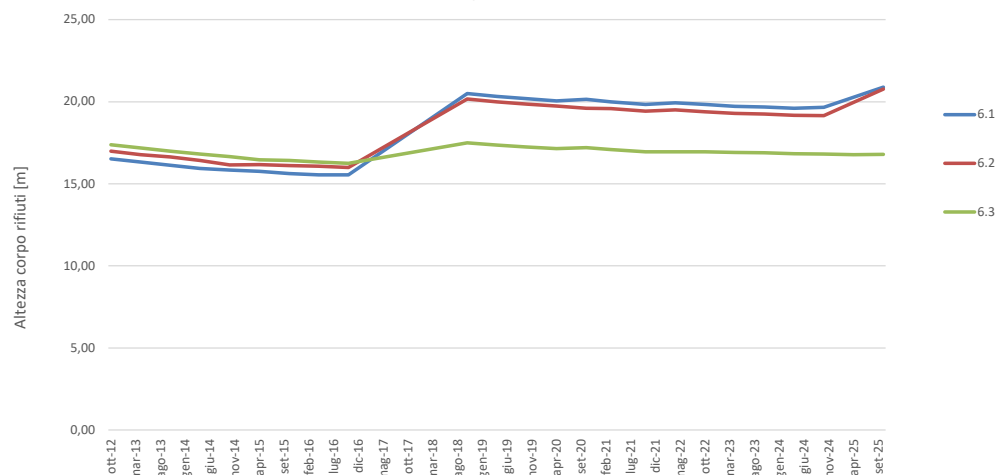

Cedimenti capisaldi del modulo 7

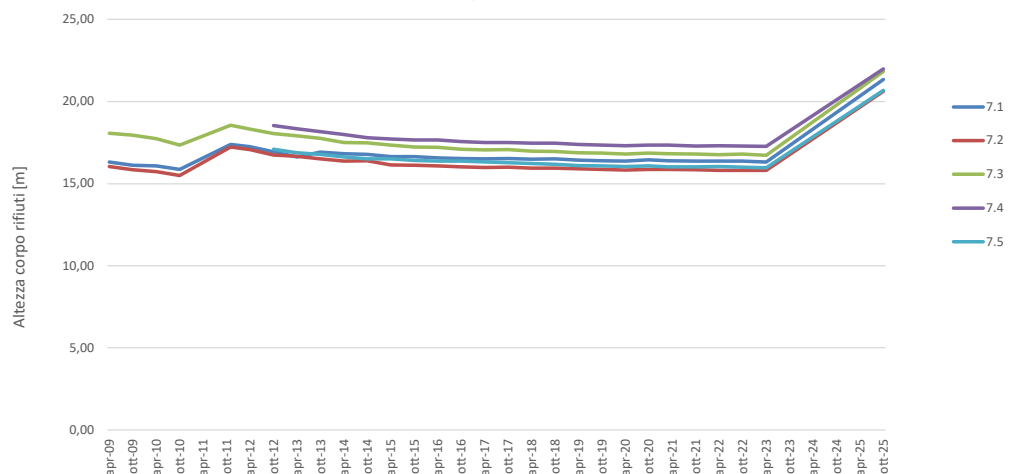

Cedimenti capisaldi del modulo 8

