



PARTICOLARE ARMATURA DEL MURO – Muro tipo 1
SEZIONE SCALA 1:25

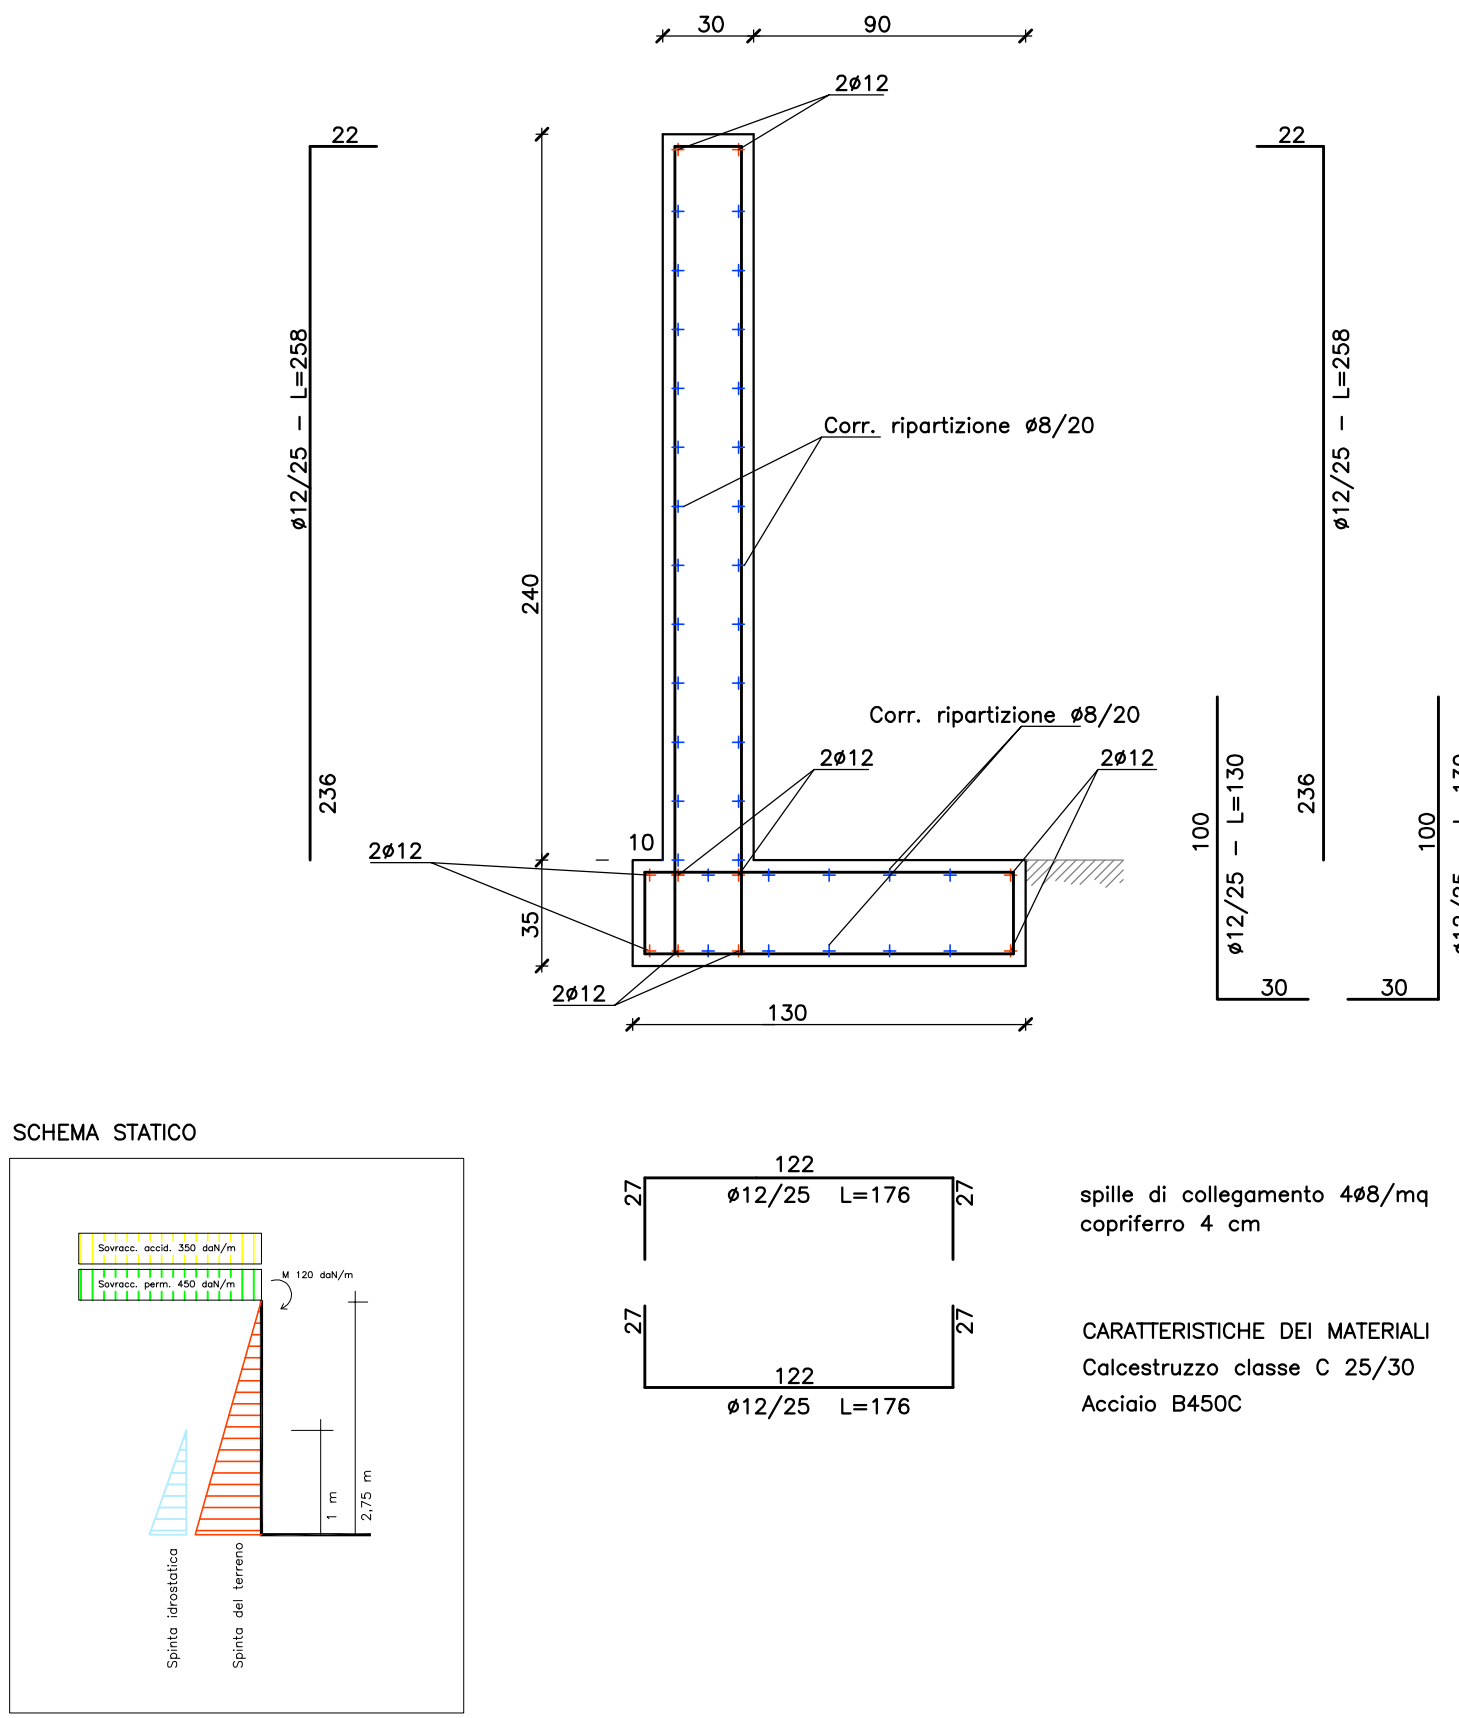


MURO DA SPIGOLO CASA VIA DEI CORSI A INIZIO SCALA, CON PIEDE ESTERNO

PARTICOLARE ARMATURA DEL MURO – Muro tipo 2
SEZIONE SCALA 1:25

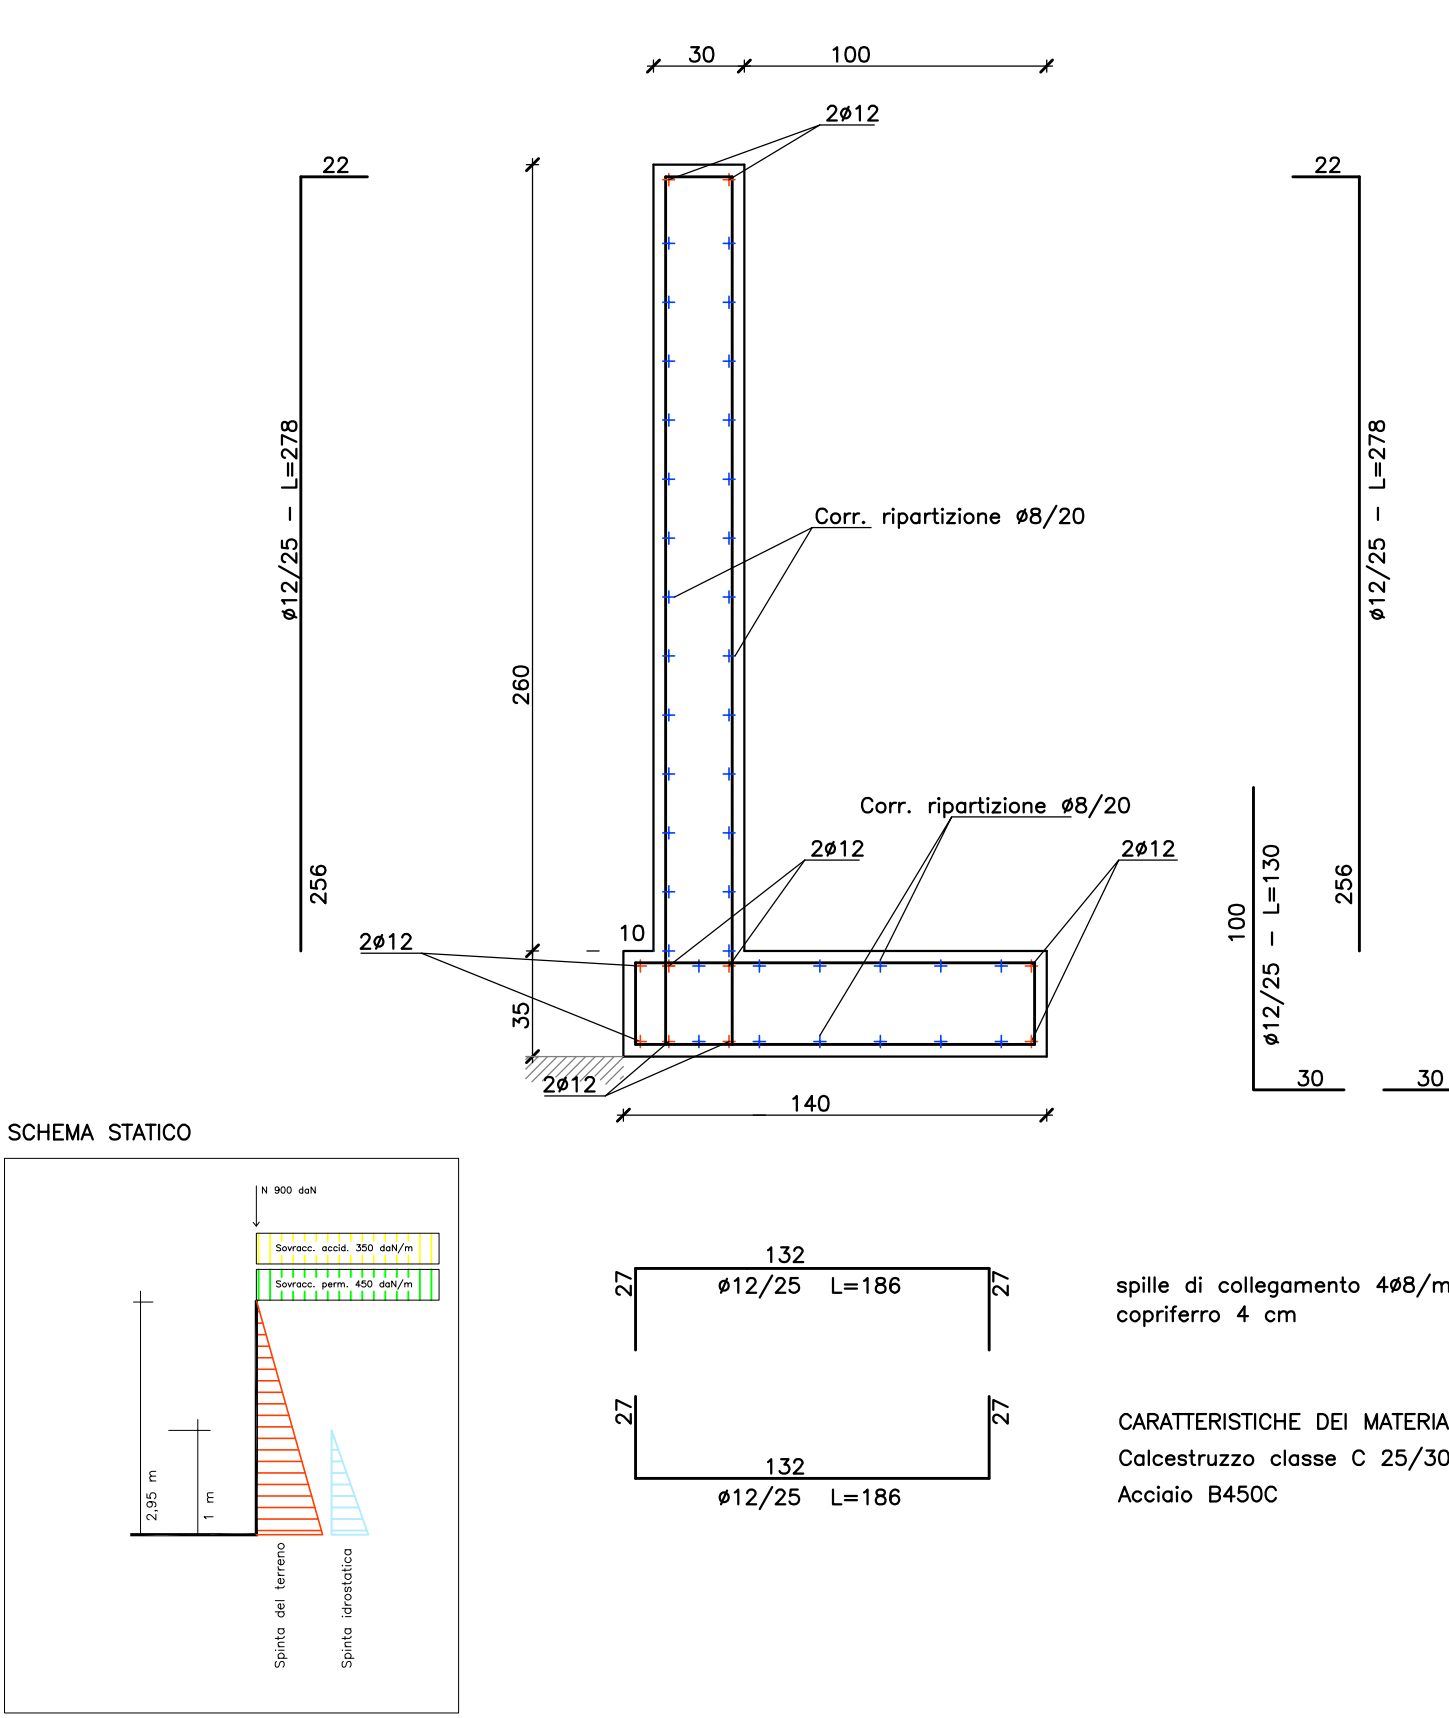


MURO CHIUSURA CAVEDIO

PARTICOLARE ARMATURA DEL MURO – Muro tipo 3
SEZIONE SCALA 1:25

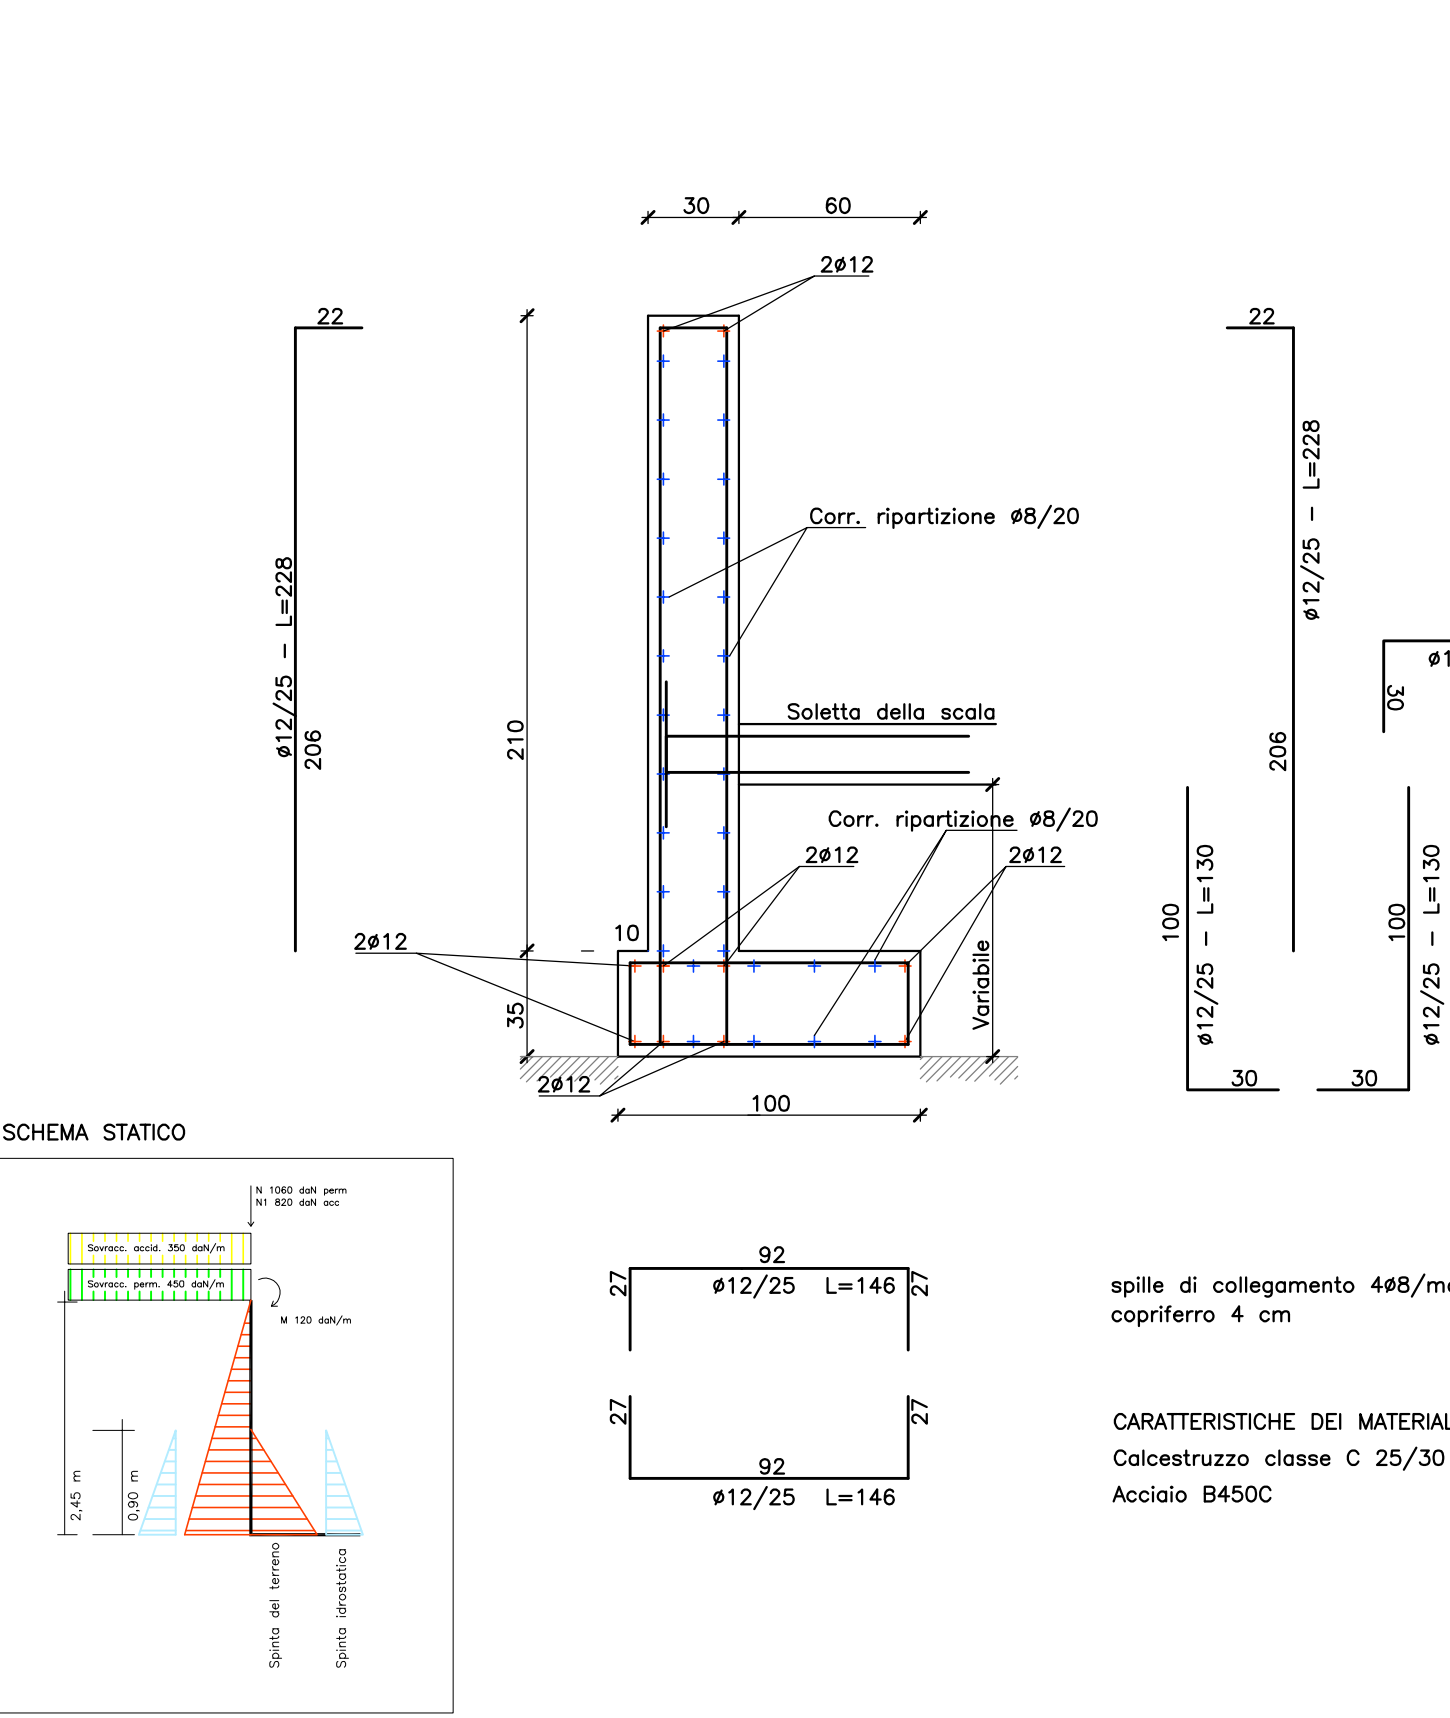


MURO FIANCO SCALA

PARTICOLARE ARMATURA DEL MURO – Muro tipo 4
SEZIONE SCALA 1:25

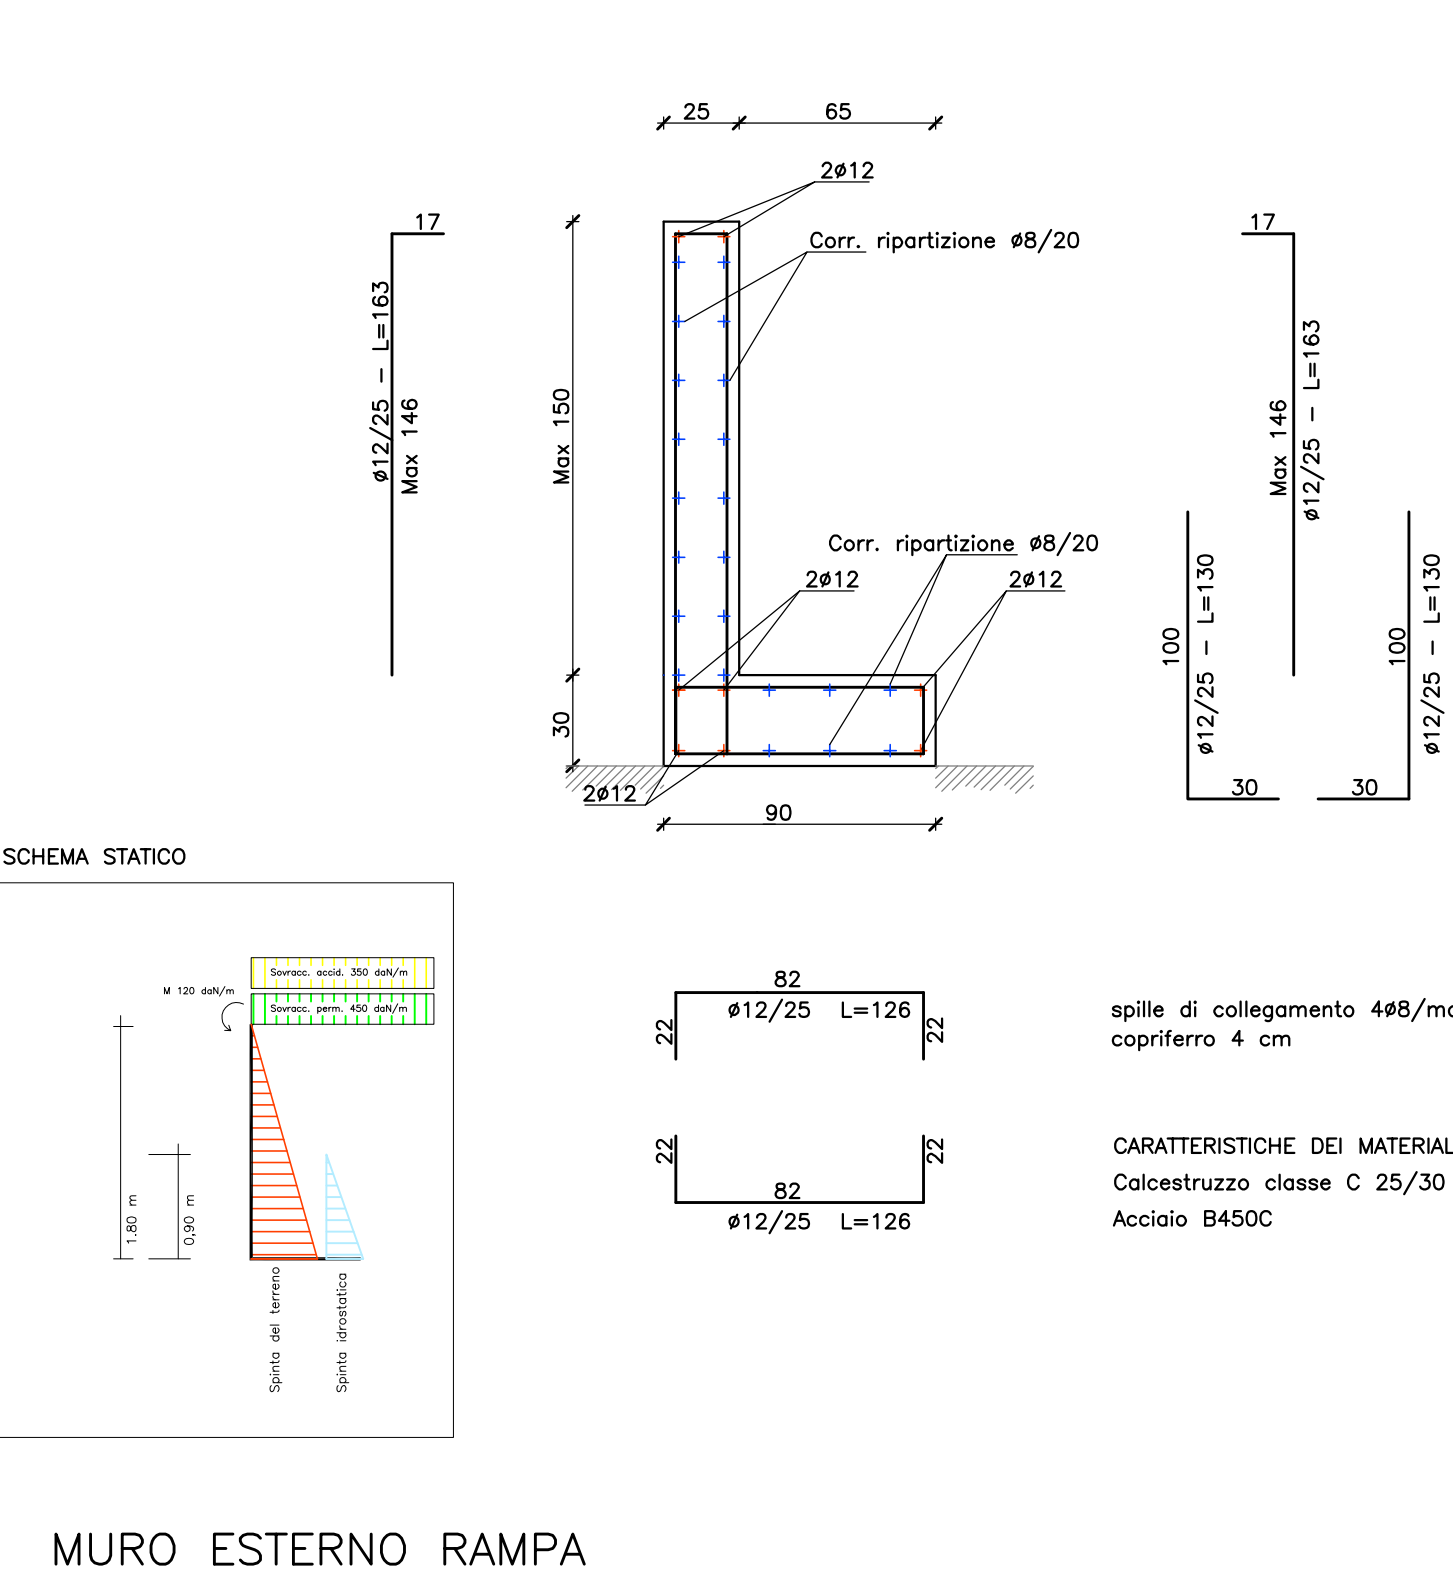


MURO ESTERNO RAMPA

PARTICOLARE ARMATURA DEL MURO – Muro tipo 5
SEZIONE SCALA 1:25

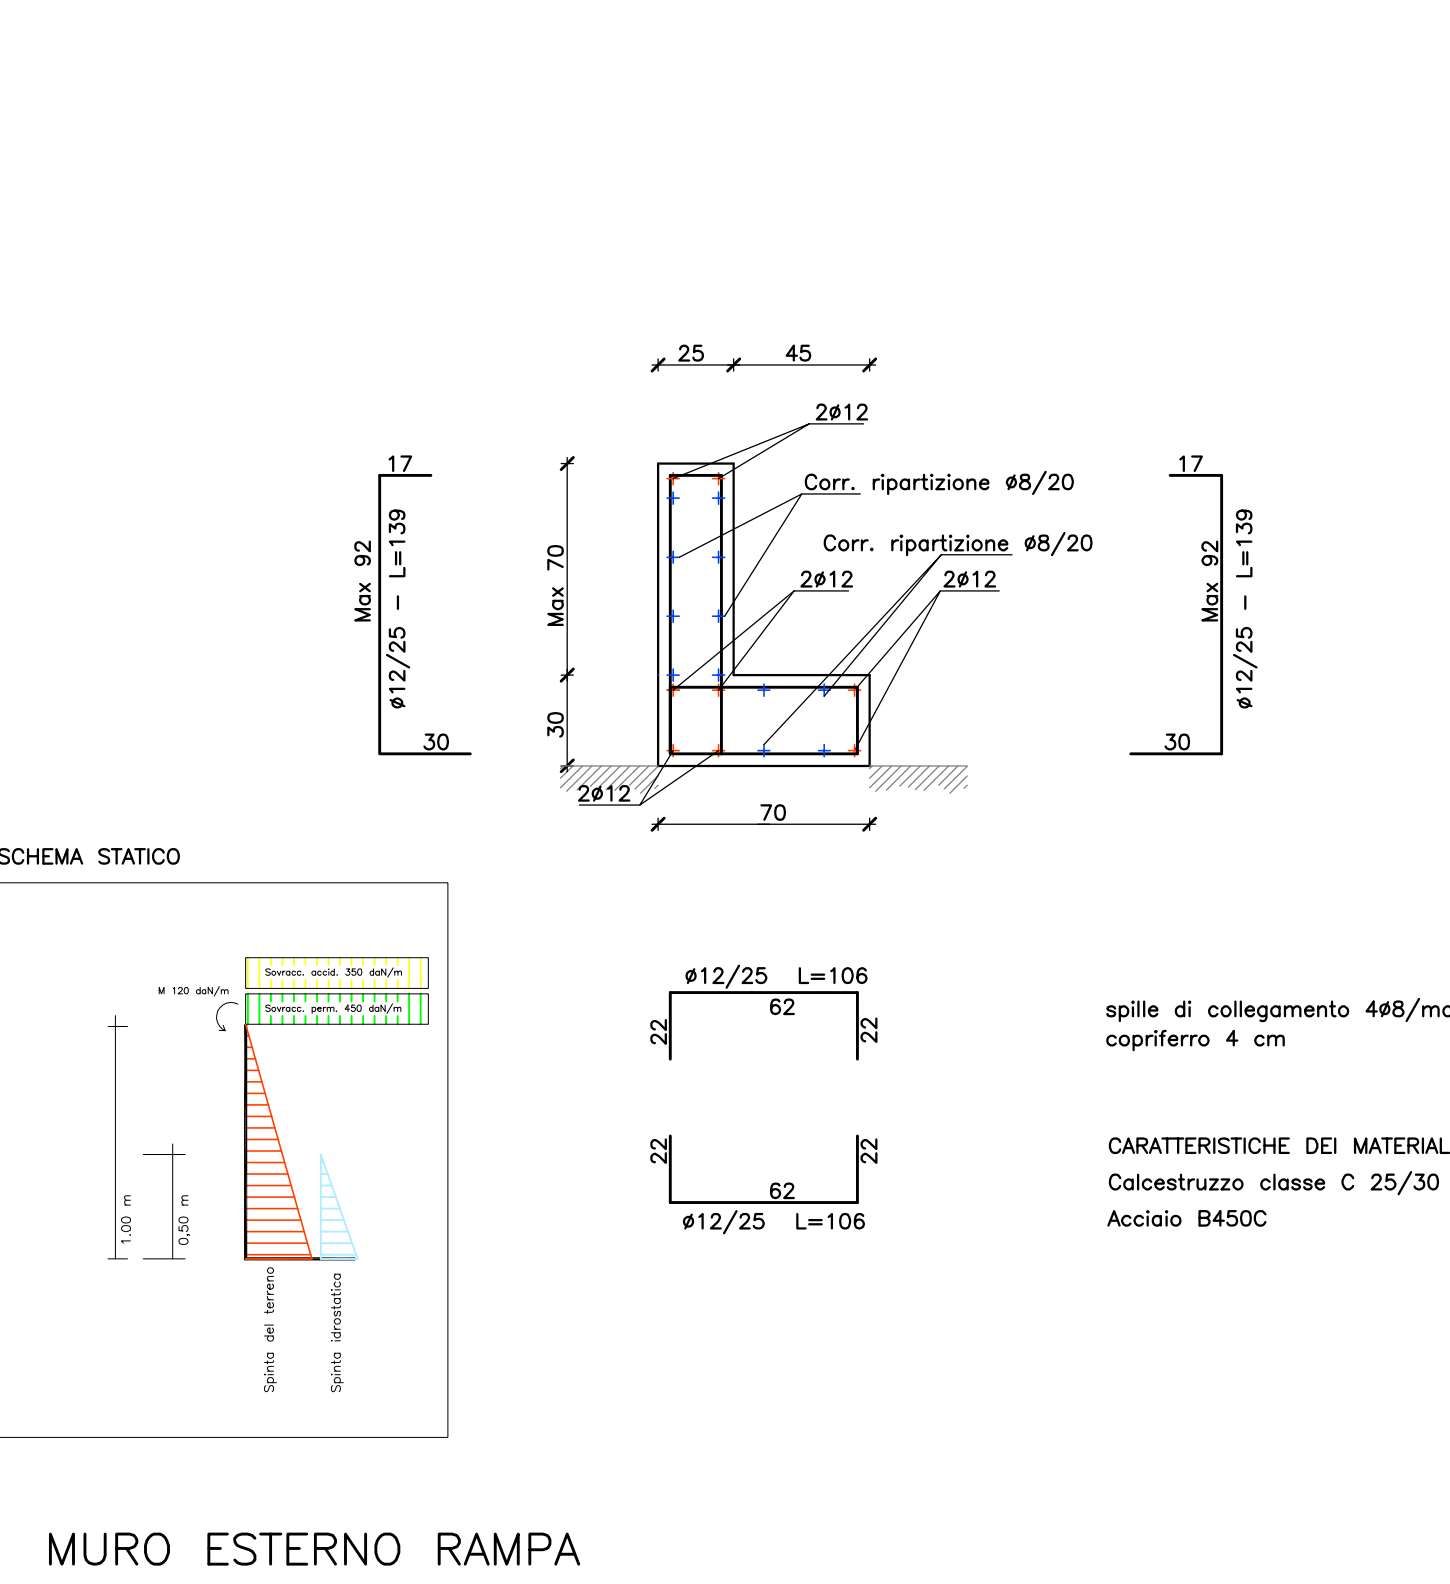


MURO ESTERNO RAMPA


SCHEMA DISPOSIZIONE ARMATURE IN ELEVAZIONE E BARBACANI
VISTA FRONTALE SCALA 1:25

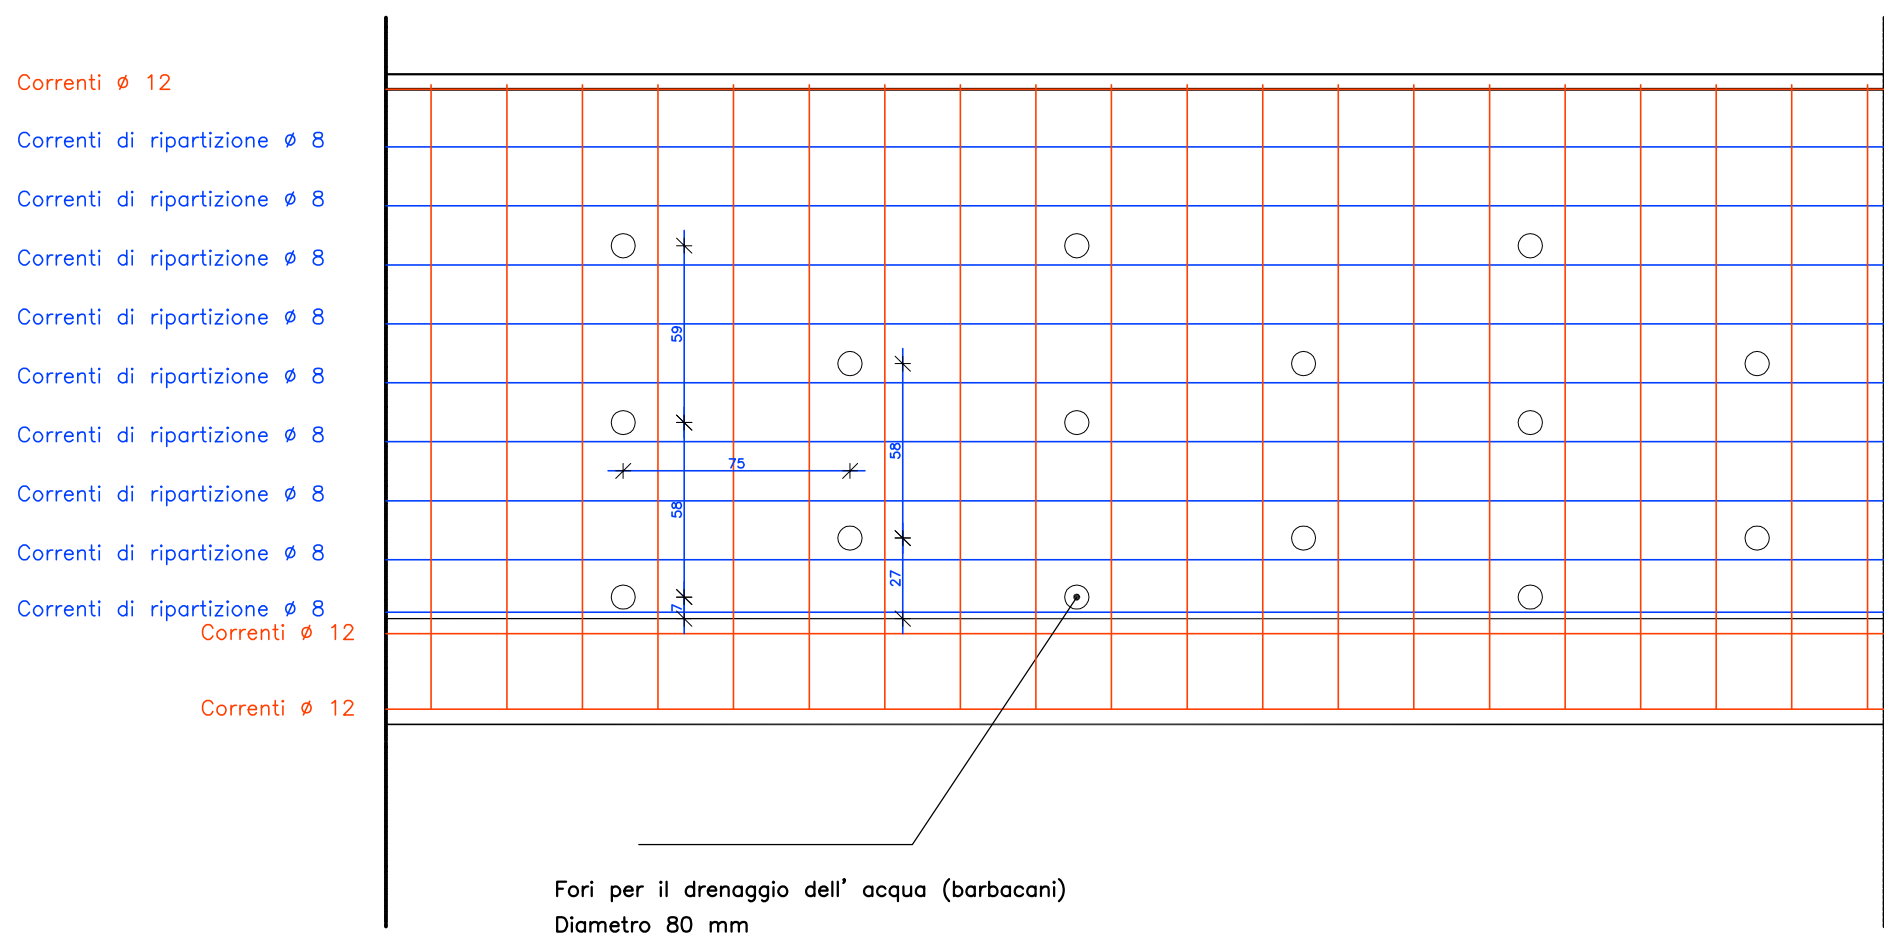


PARTICOLARE TRAVI DI FONDAZIONE
SEZIONE SCALA 1:25

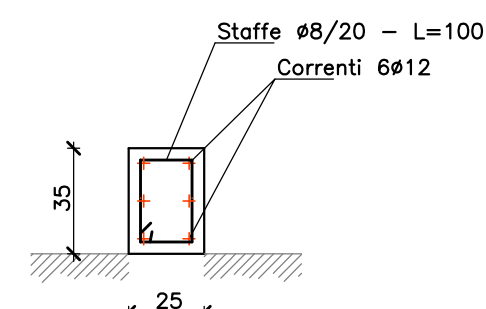


PARTICOLARE TRAVE SOLAIO DEL CAVEDIO
SEZIONE SCALA 1:25

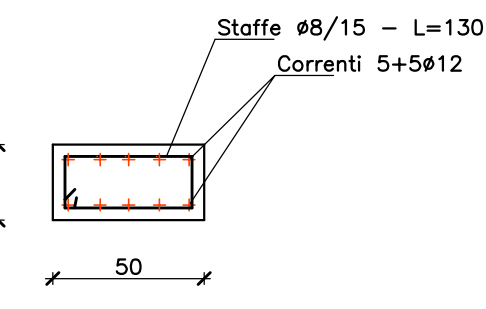

PARTICOLARE PILASTRI SOLAIO DEL CAVEDIO
SEZIONE SCALA 1:25

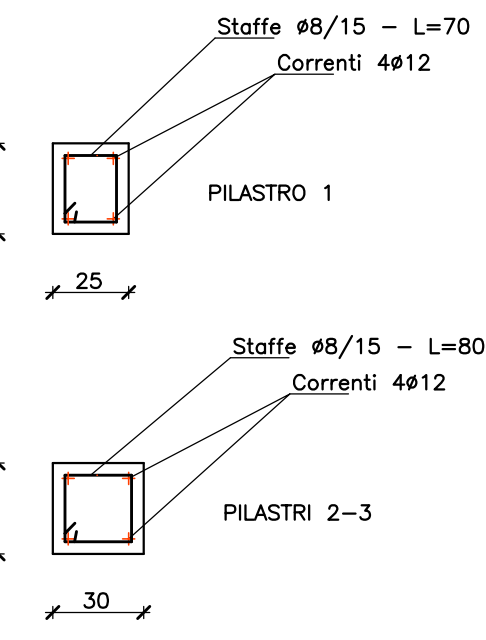

Planimetria quotata delle opere in cemento armato – Scala 1:100

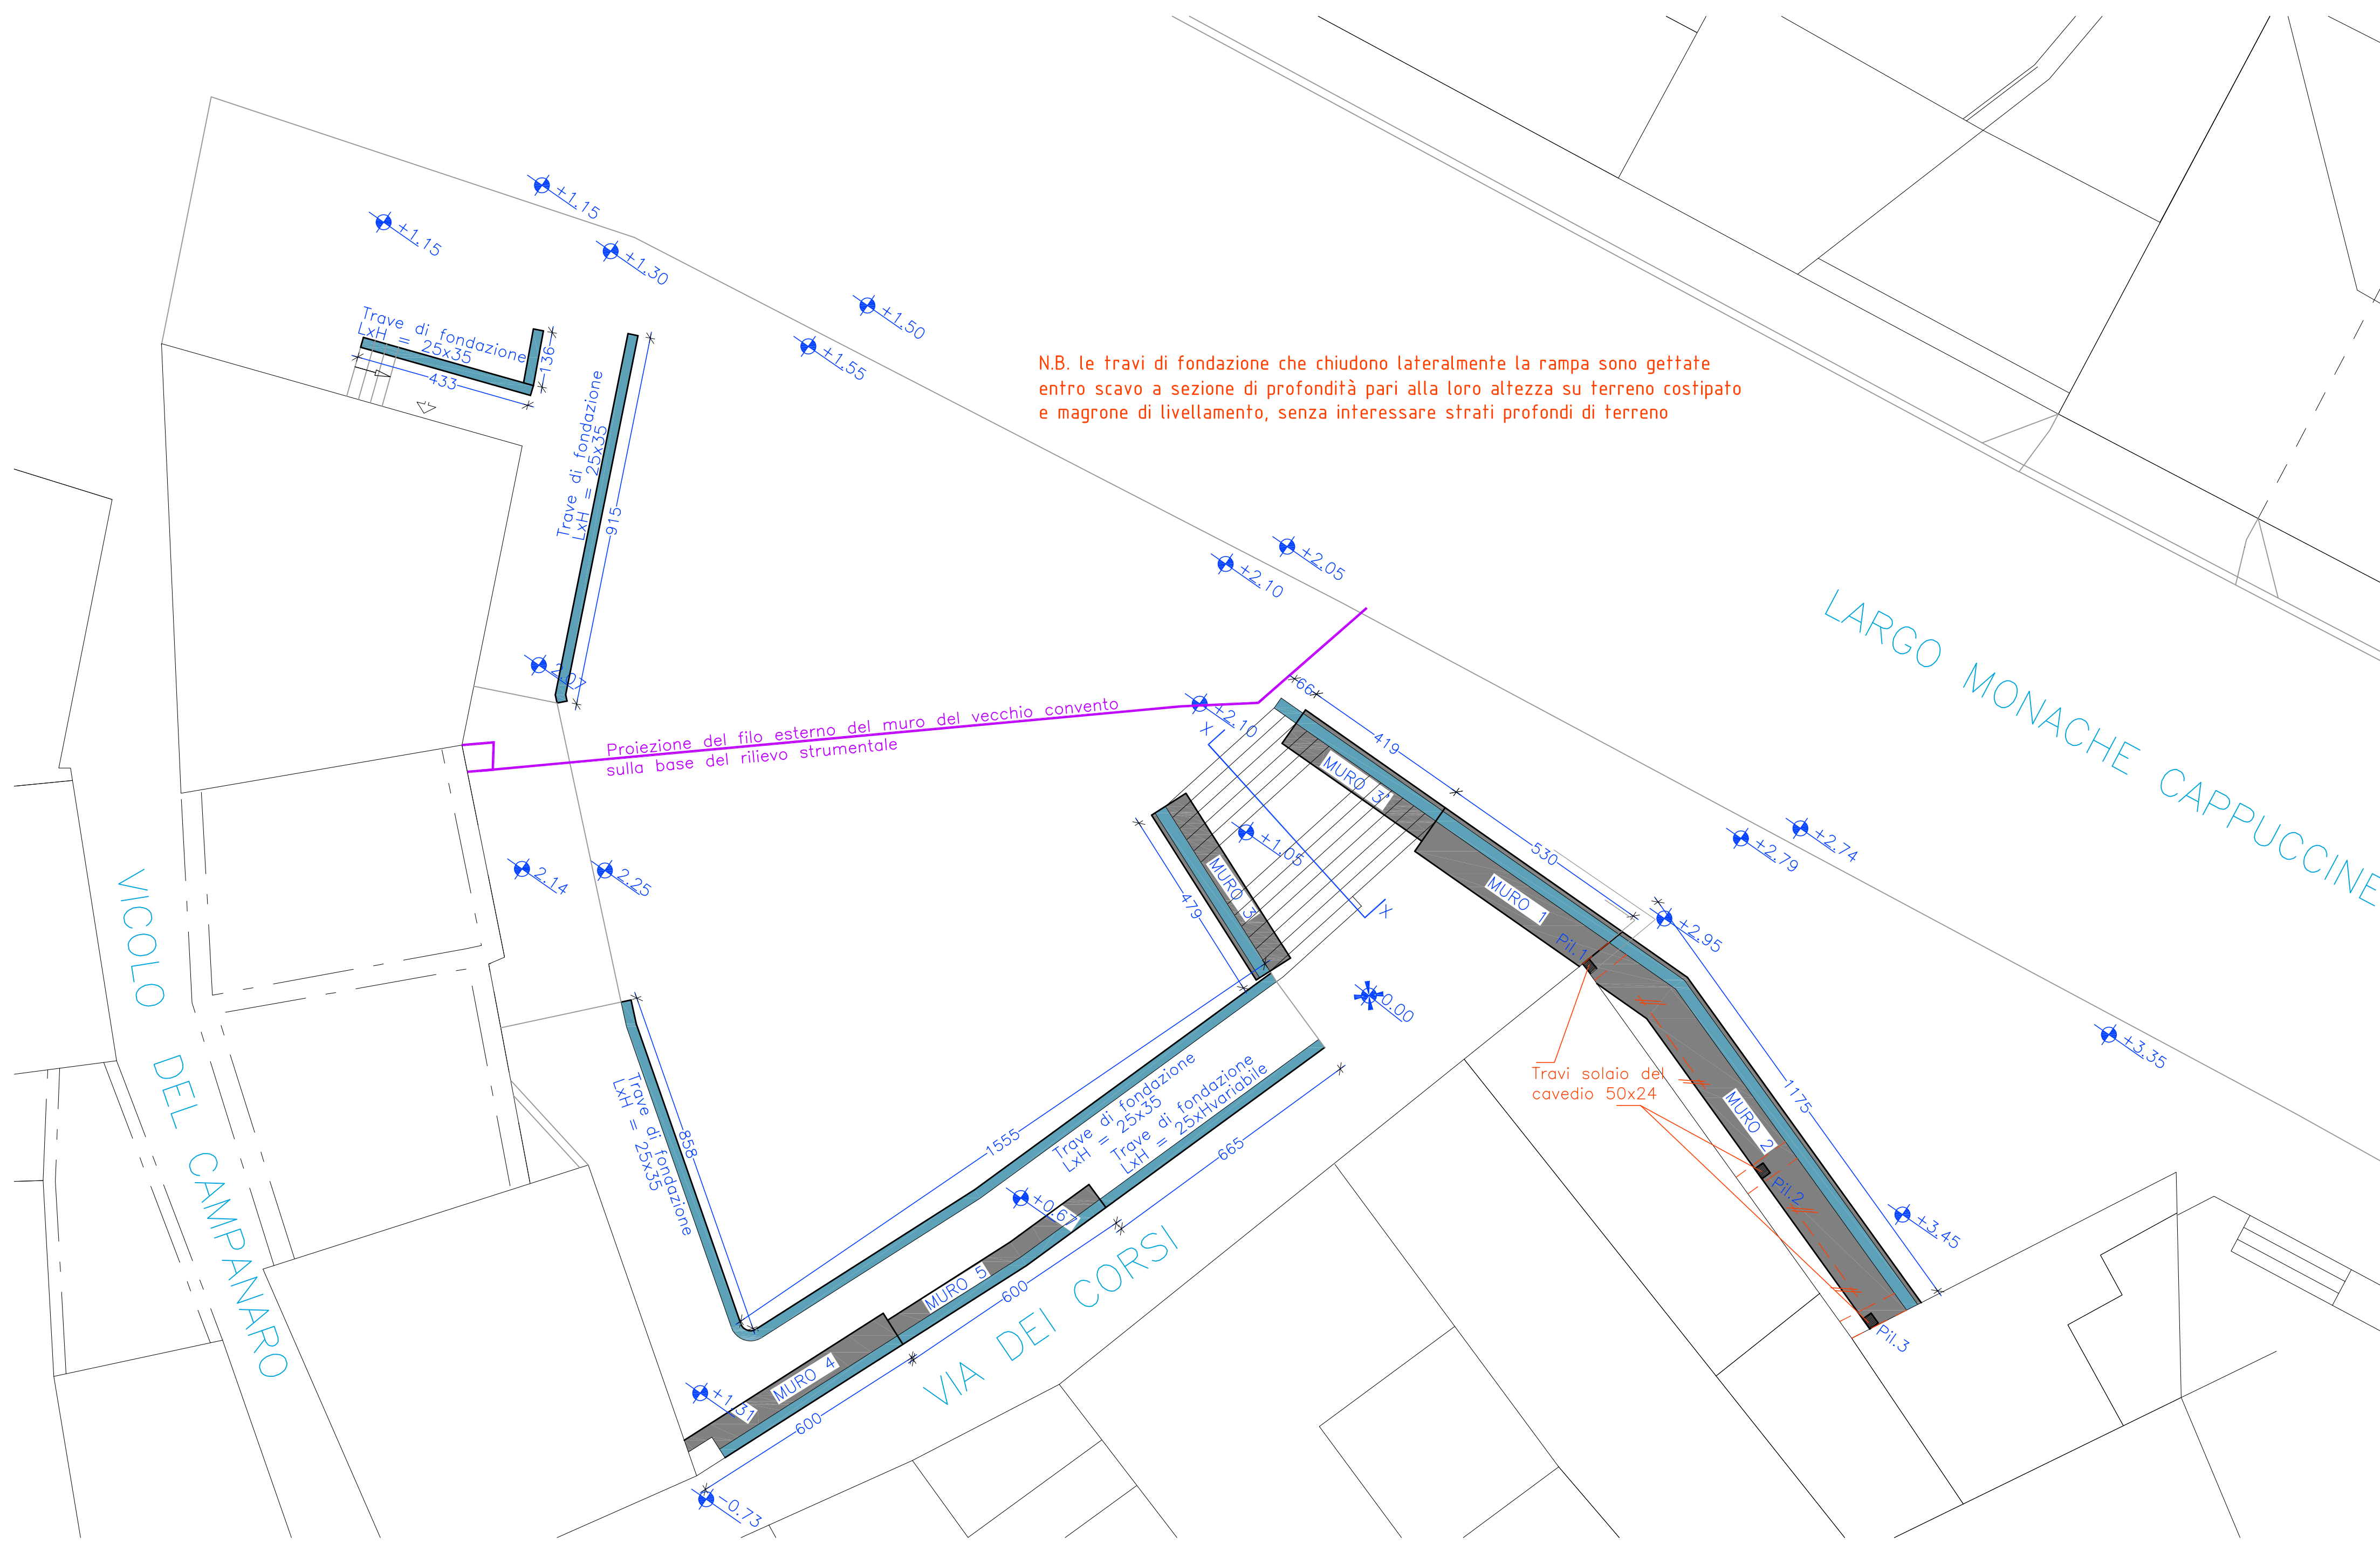

COMUNE DI SASSARI
Unità di progetto PINQuA

PIANO NAZIONALE DI RIPRESA E RESILIENZA (PNRR)
– MISSIONE M5C2 – COMPONENTE C2 – INVESTIMENTO 2.3 –
PROGRAMMA INNOVATIVO NAZIONALE PER LA QUALITÀ DELL'ABITARE
RIQUALIFICAZIONE SPAZIO PUBBLICO LARGO MONACHE CAPPUCCINE
CUP:B85I21000040001

tav. 10
Planimetria delle opere in c.a.
Particolari esecutivi delle opere in c.a.

progettista
Arch. Andrea Sussarellu
architetto
Dott.ssa Laura Lai
geologa
Dott.ssa Laura Tavera
sindaco
Dott. Giuseppe Mascia
responsabile unità di progetto
Dott. Claudio Antonello Castagna
ing. p.
Arch. Angelo Giuseppe Pisanu

PROGETTO ESECUTIVO