








## **ALLEGATO 4**

### **Rilievo topografico globale e sezioni del corpo rifiuti**














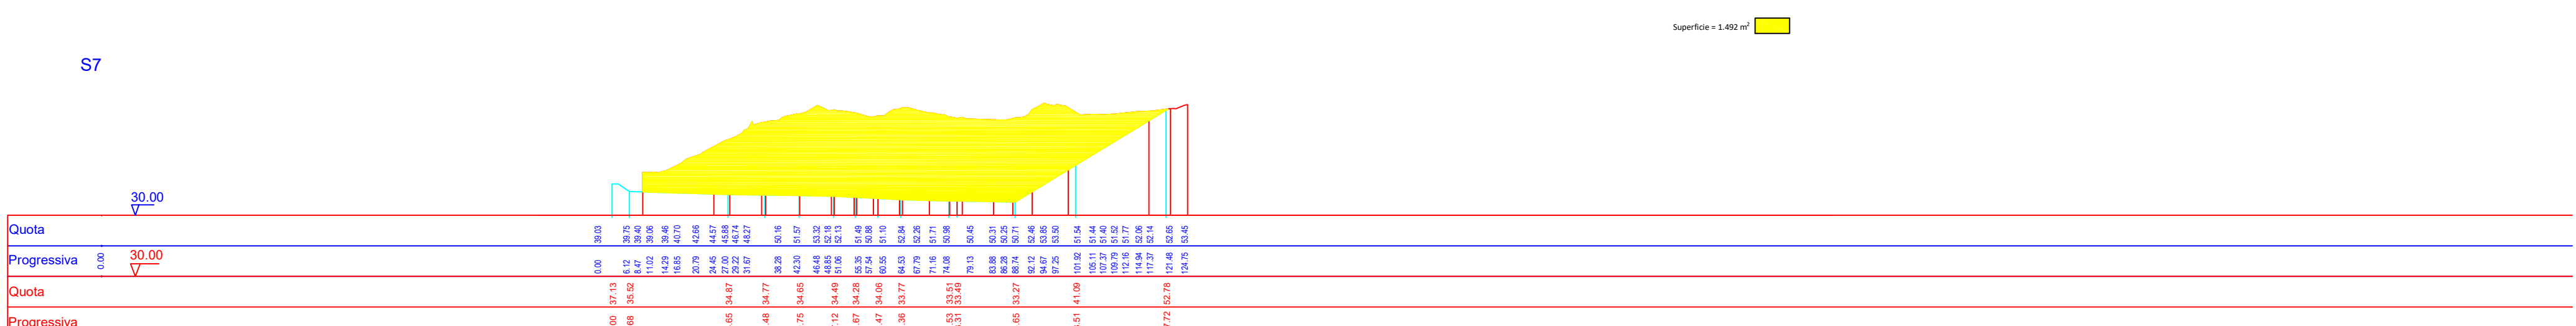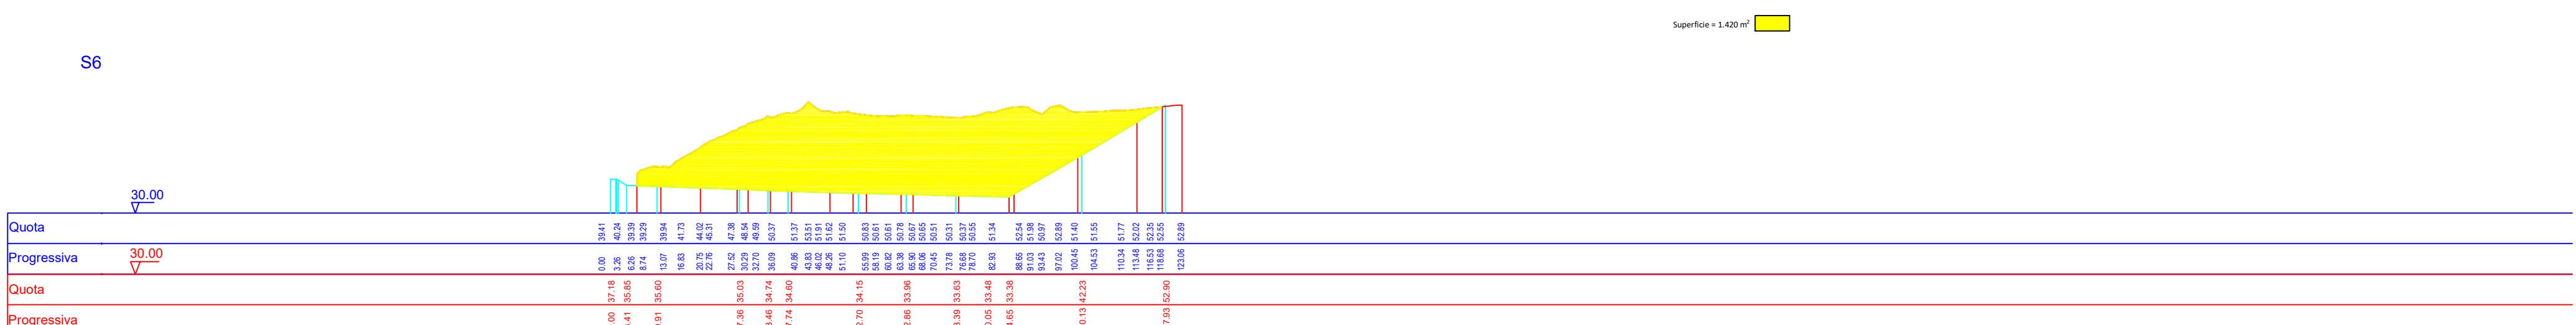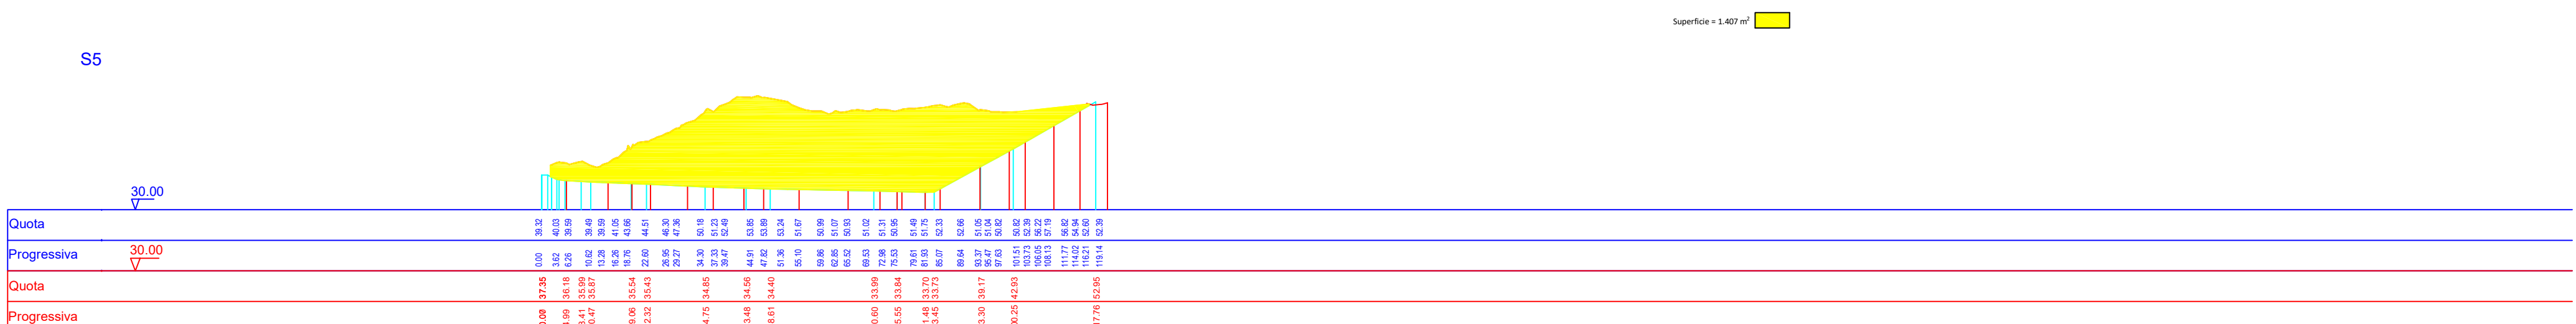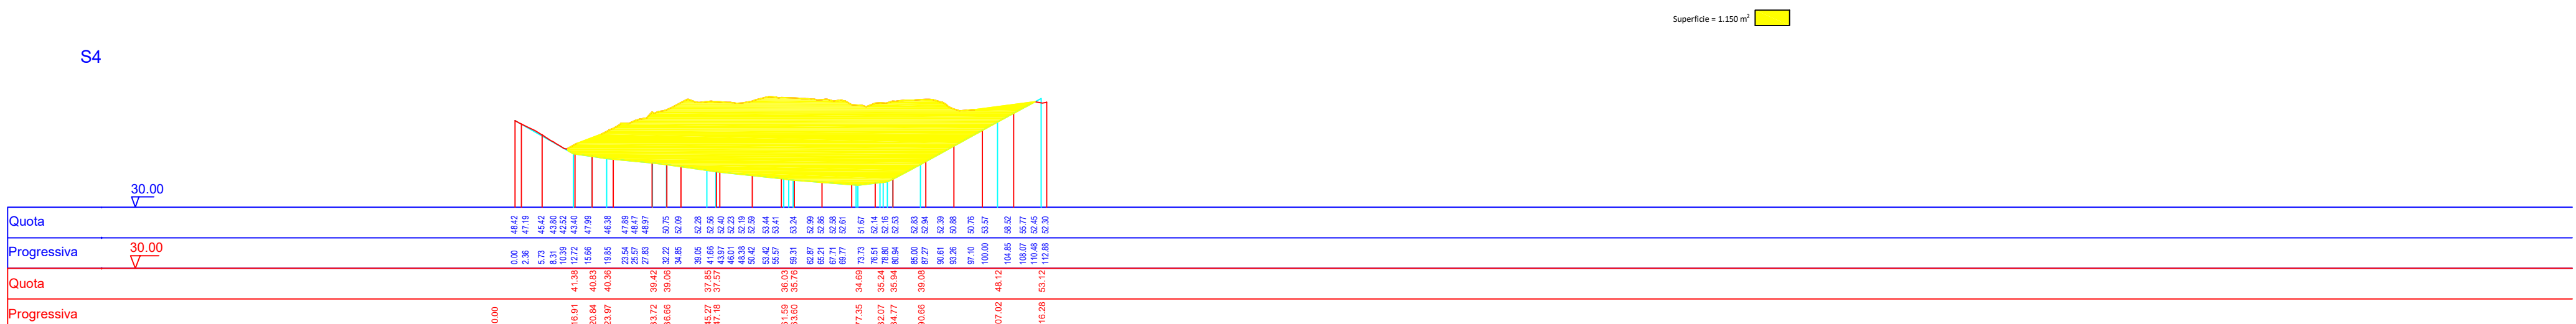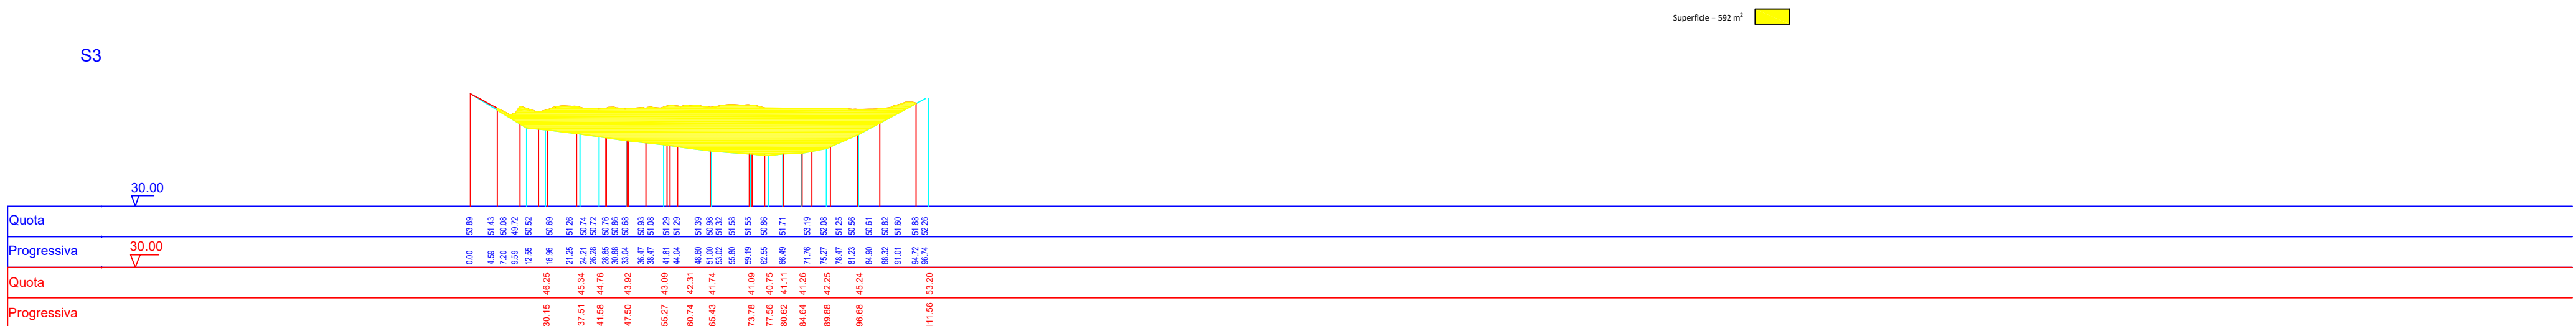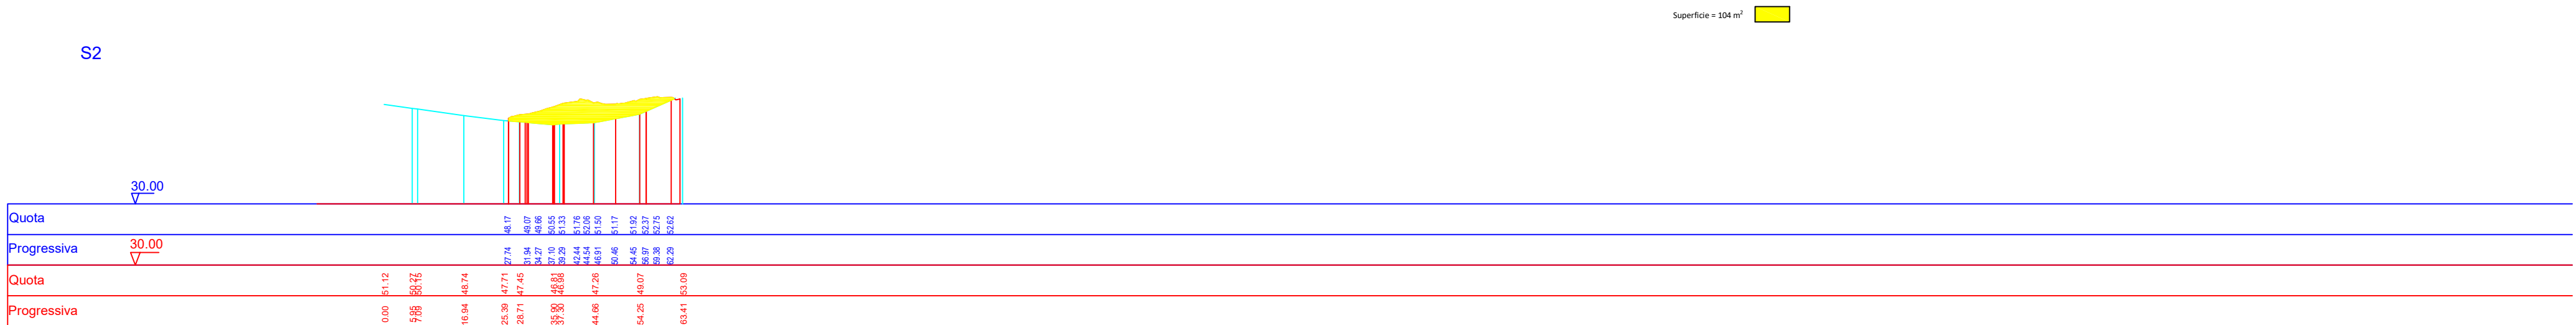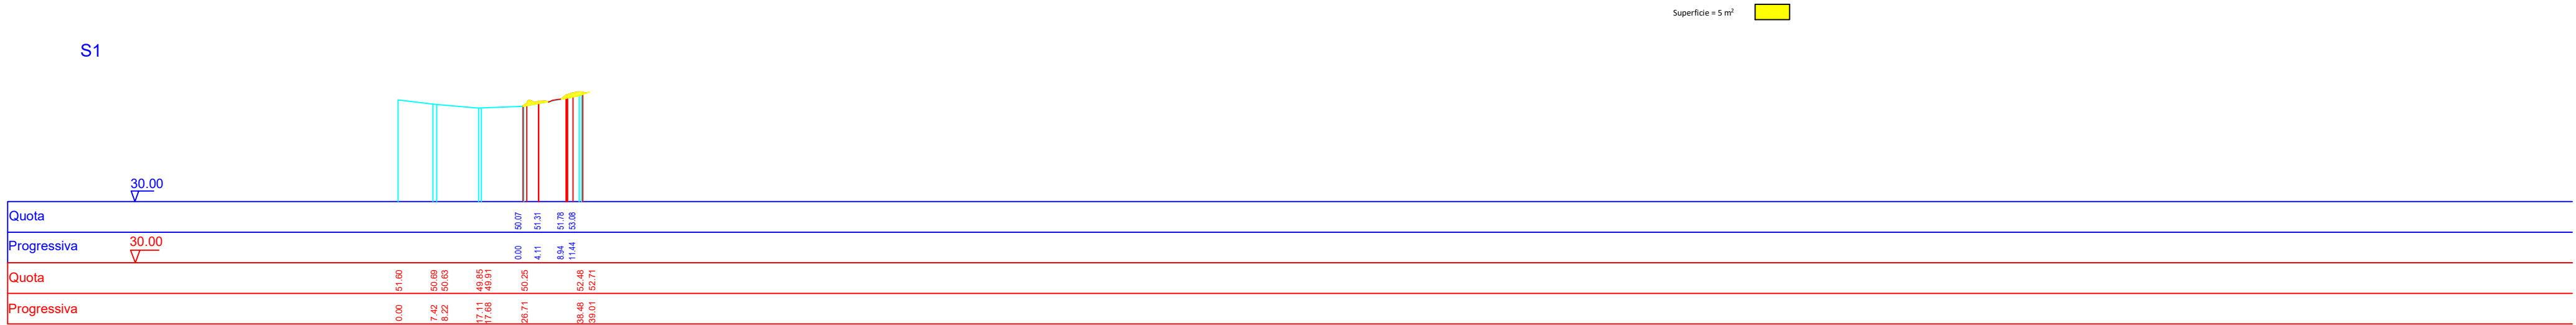

Secit Impianti S.r.l.		COMUNE DI SASSARI	
		Servizio di gestione del Complesso IPPC di Scala Erre	
30/12/25	Scala 1:1000	SEZIONI DEL CORPO RIFIUTI ABBANCATI IN DISCARICA	
-		nome file :	Tav. 1/5
-			Rev. 0

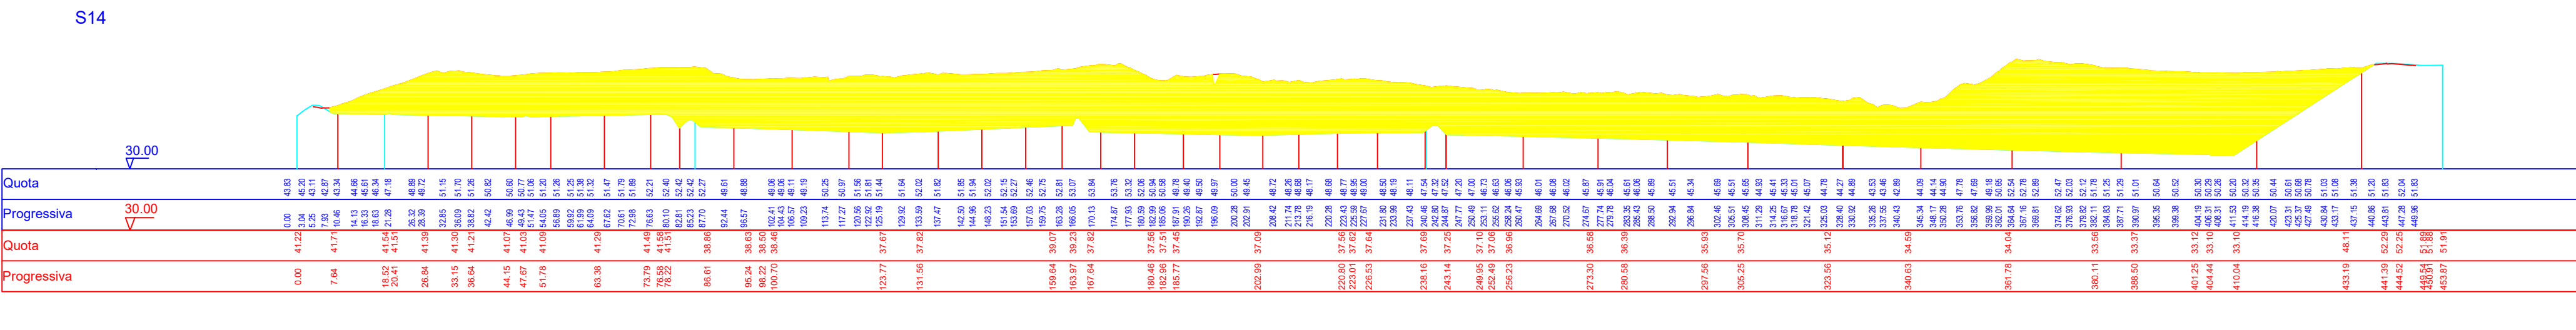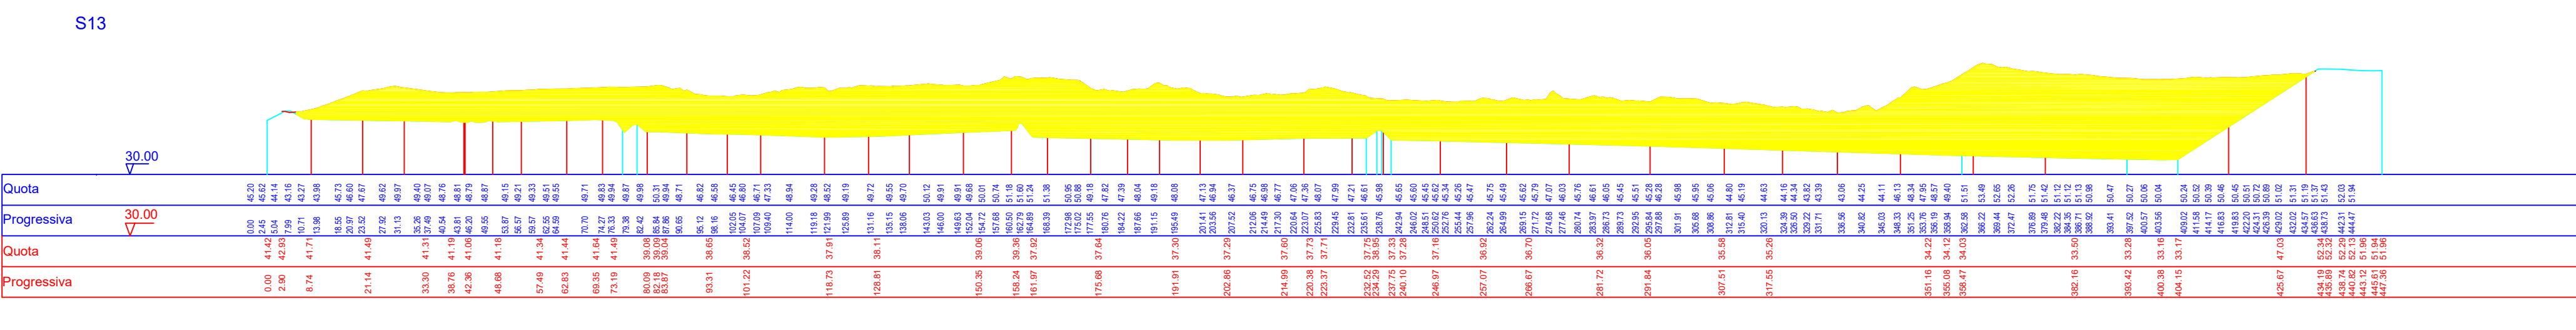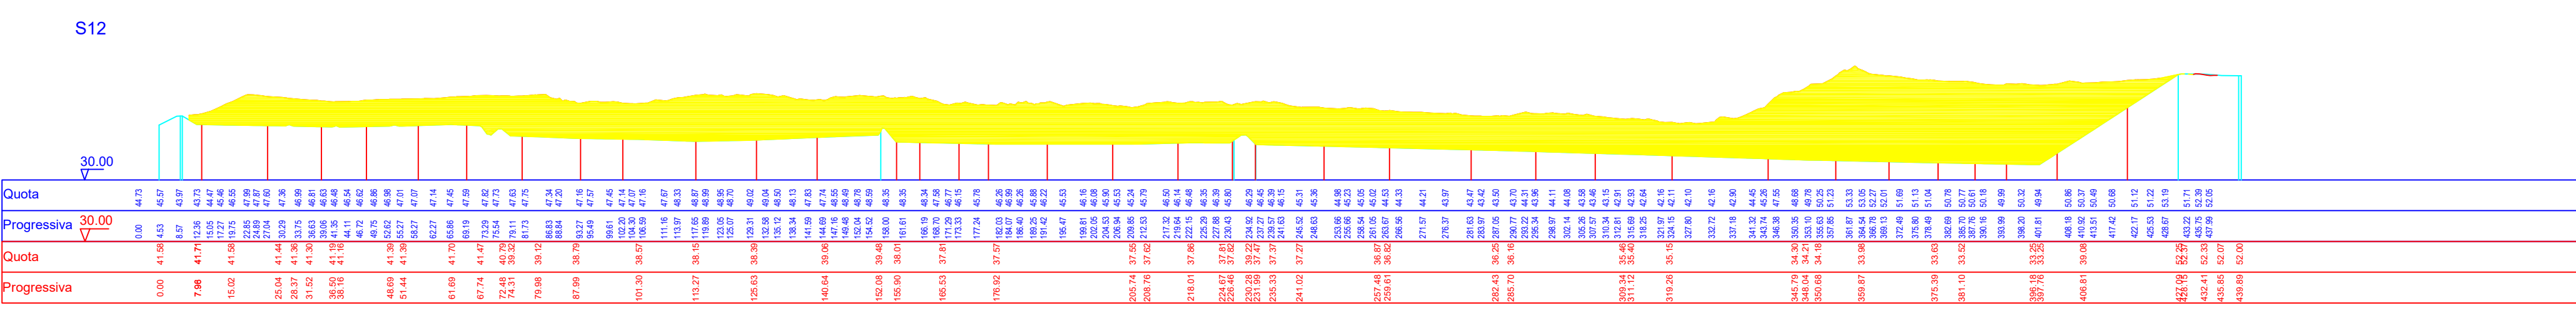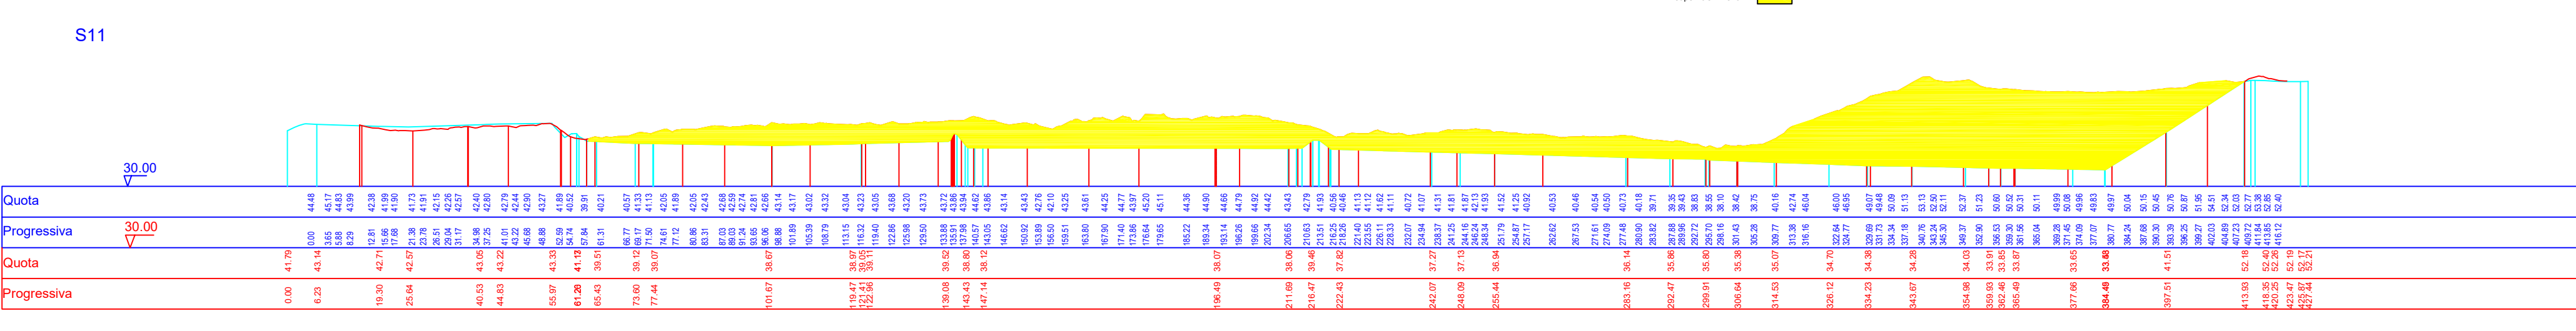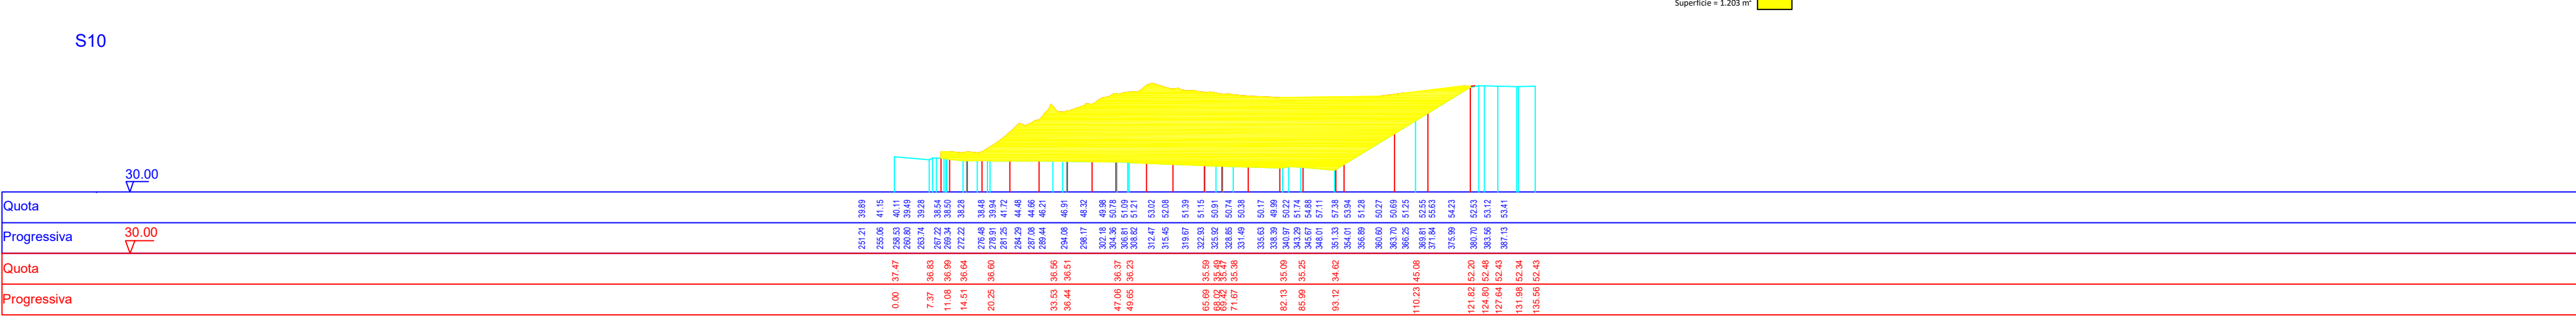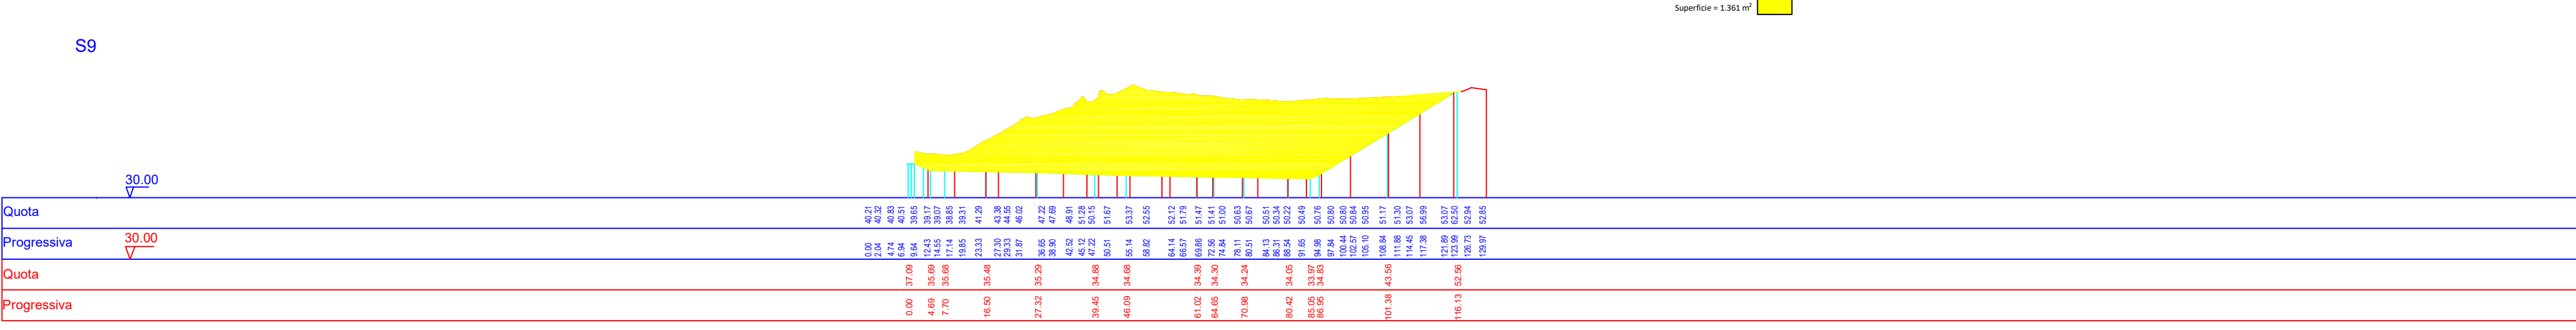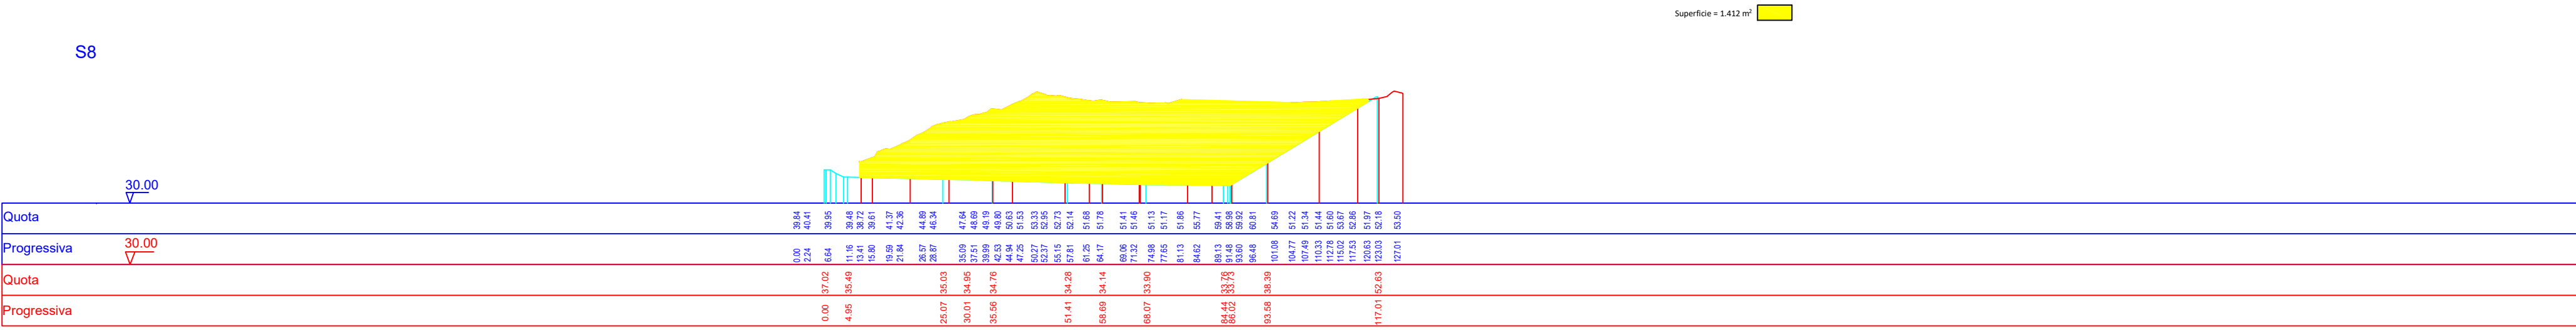

Secit Impianti S.r.l.		COMUNE DI SASSARI	
		Servizio di gestione del Complesso IPPC di Scala Erre	
30/12/25	Scala 1:1000	SEZIONI DEL CORPO RIFIUTI ABBANCATI IN DISCARICA	
-		nome file :	Tav. 2/5
-			Rev. 0







