


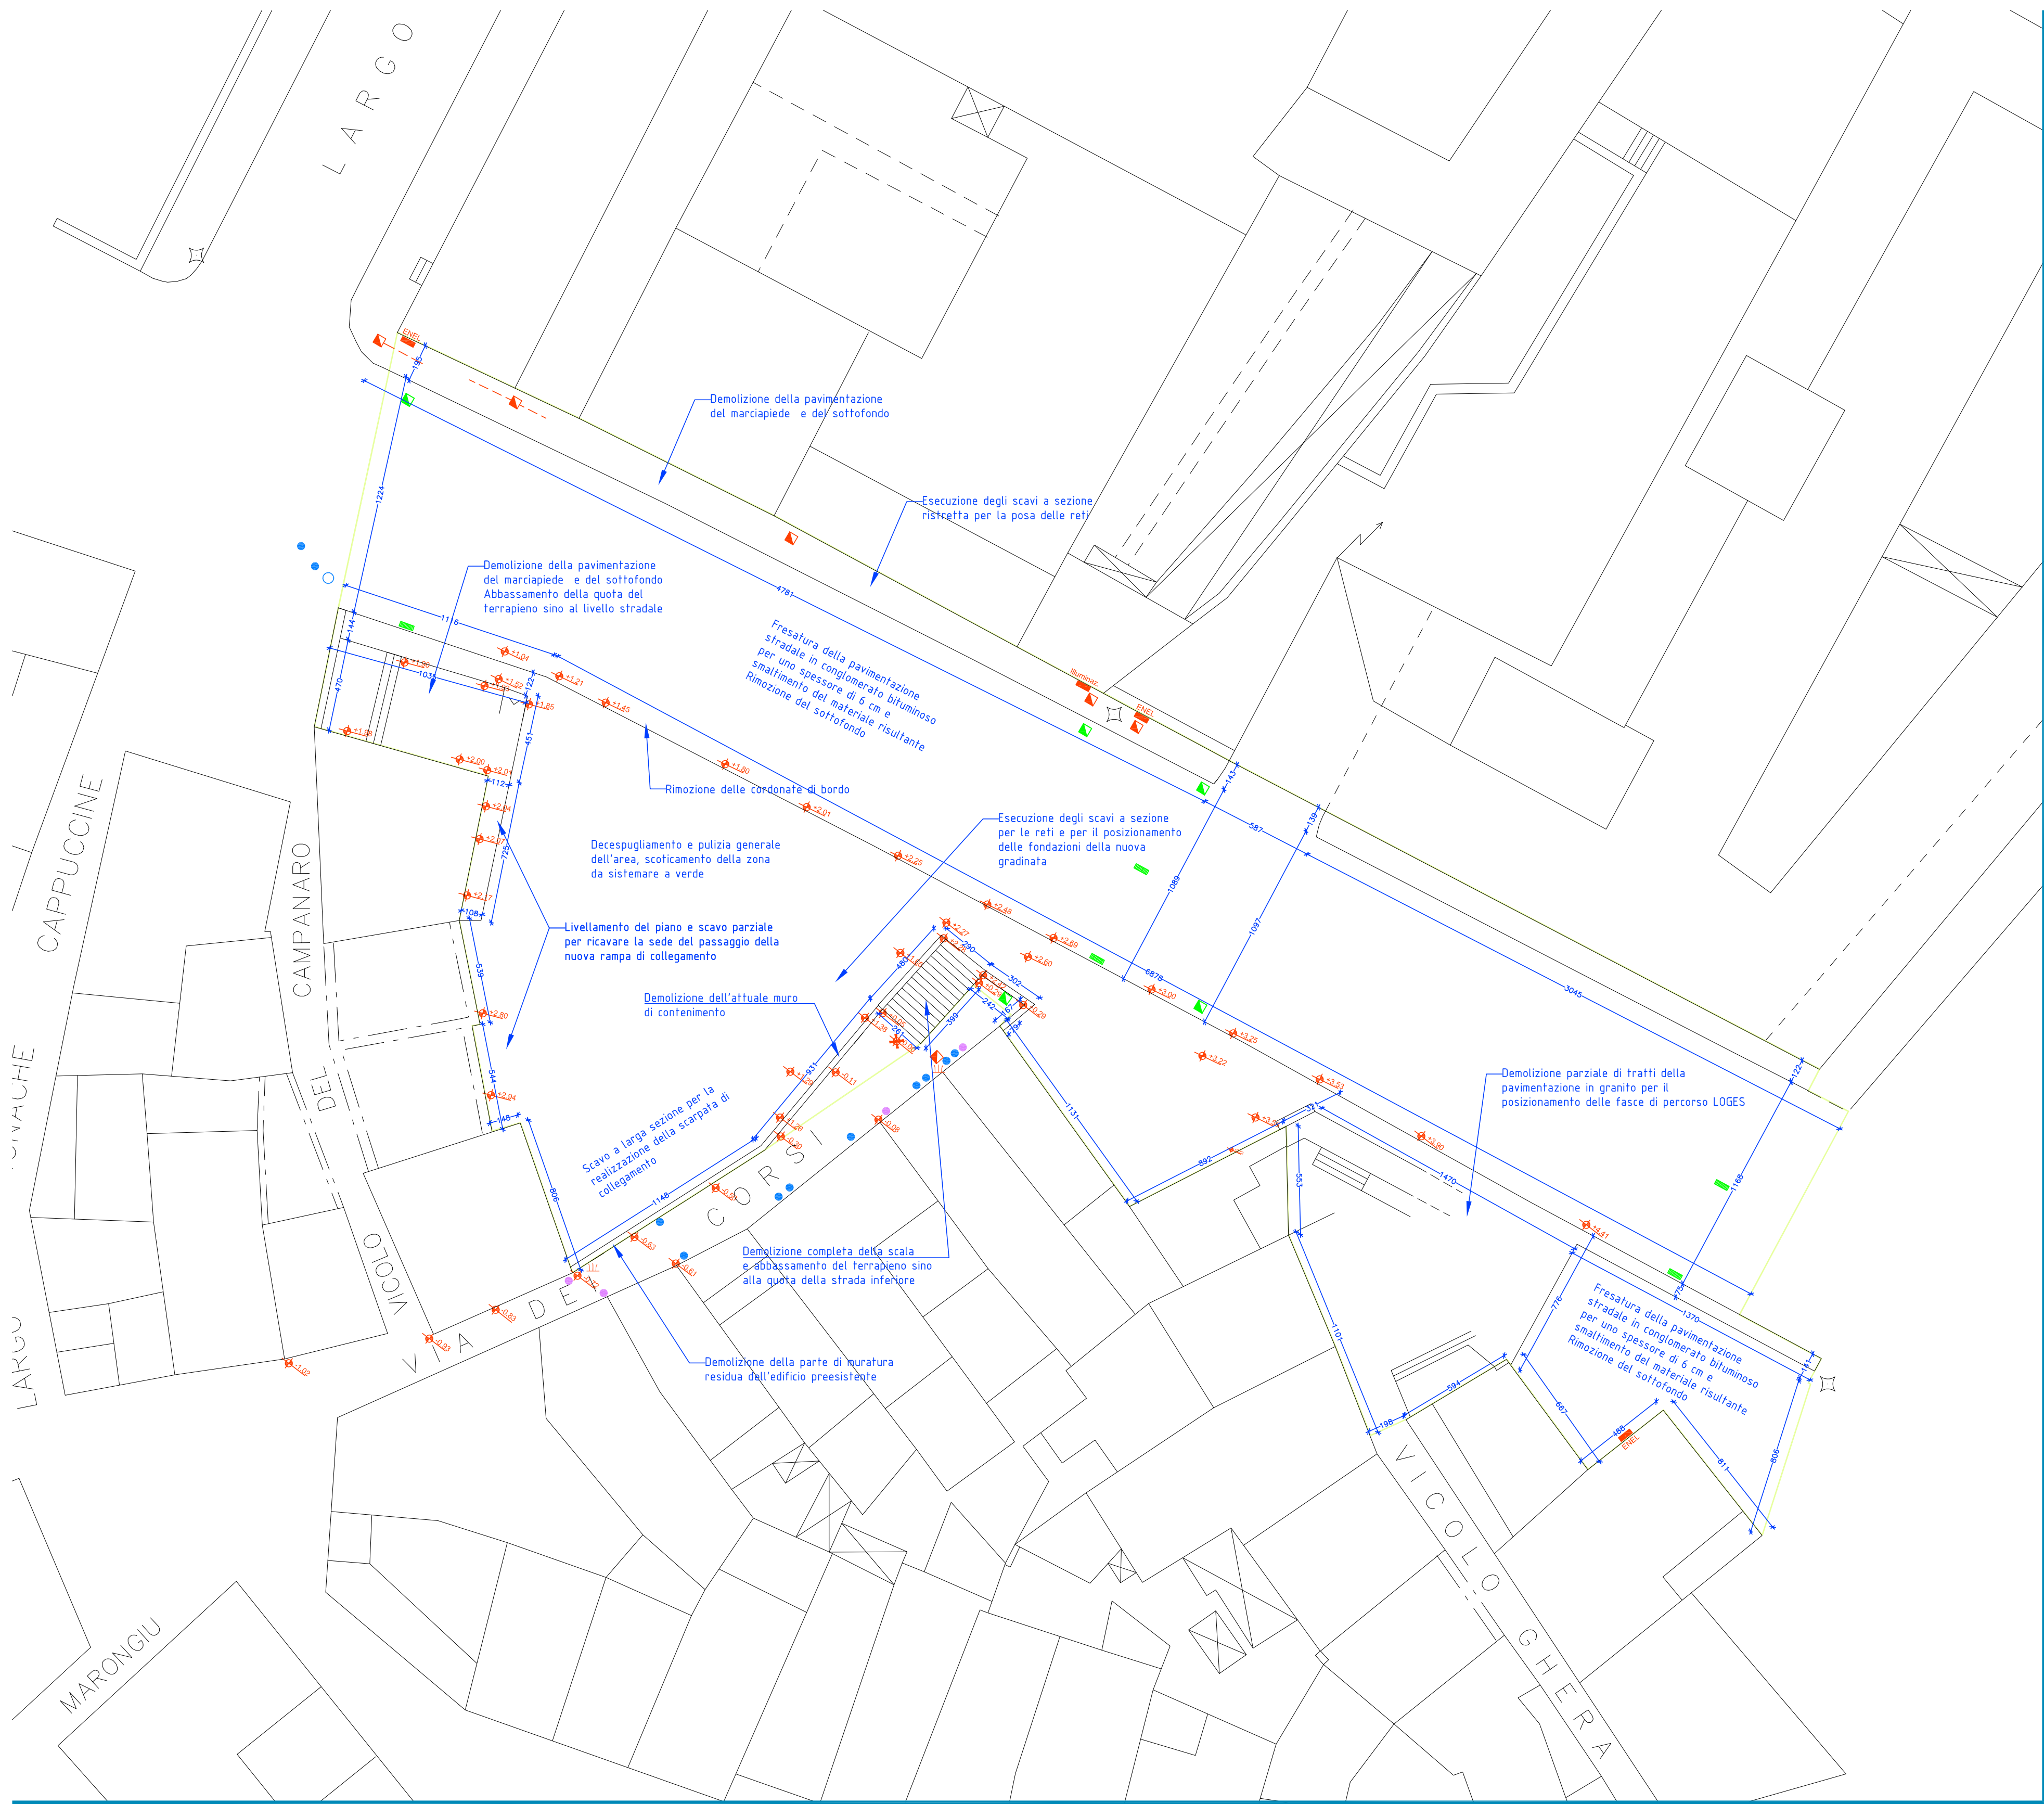

Planimetria quotata dello stato attuale con rilievo delle parti esterne degli impianti e indicazione degli interventi previsti in progetto



Planimetria delle pavimentazioni attuali nell'area di intervento e nella viabilità al contorno

LEGENDA PAVIMENTAZIONI ESISTENTI


- A) Pavimento del marciapiede in pietrini di cemento con cordona di bordo in trachite o in cemento
- B) Pavimentazione stradale in conglomerato bituminoso
- C) Pavimento misto in calcestruzzo e manto bituminoso
- D) Sola cordona in trachite
- E) Sterrato
- F) Pavimento in mattonelle di granito chiaro di Buddusù con superficie boccia data
- G) Pavimentazione in ciottolato di trachite
- H) Pavimento in basolato di basalto
- I) Scala in muratura con rivestimento in elementi di calcestruzzo, muro di contenimento con copertine in cls




A




B

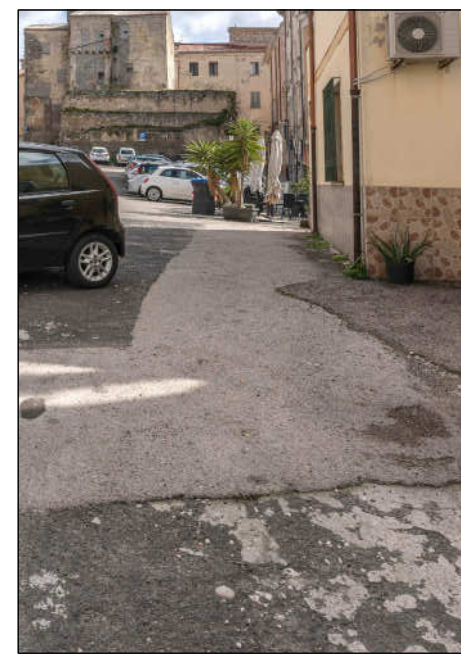


C

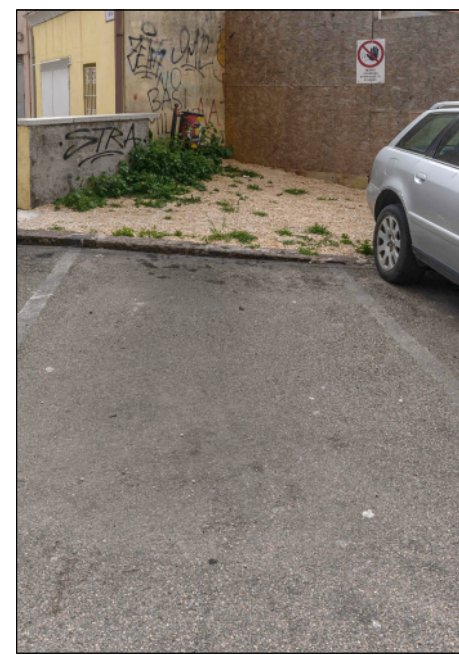

D

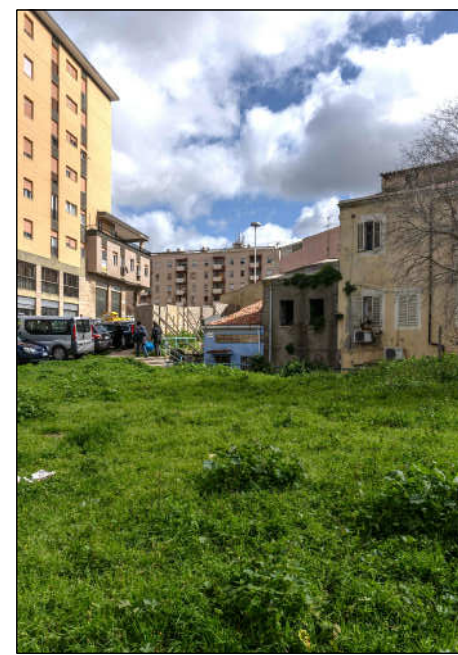


E

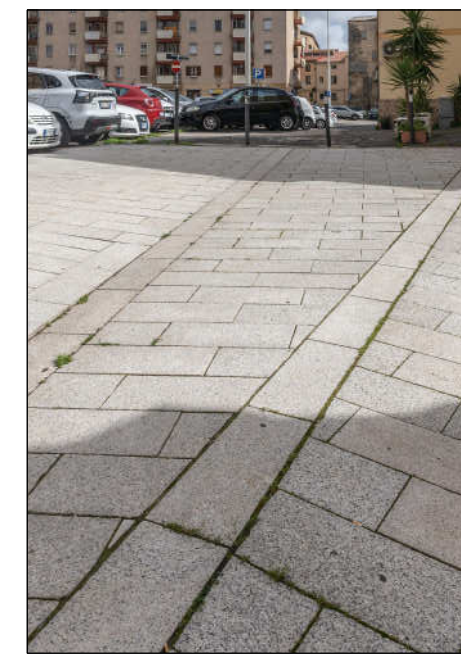


F



G

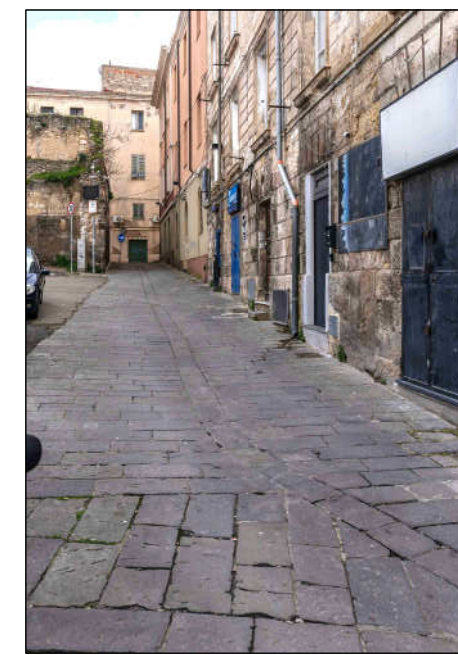

H

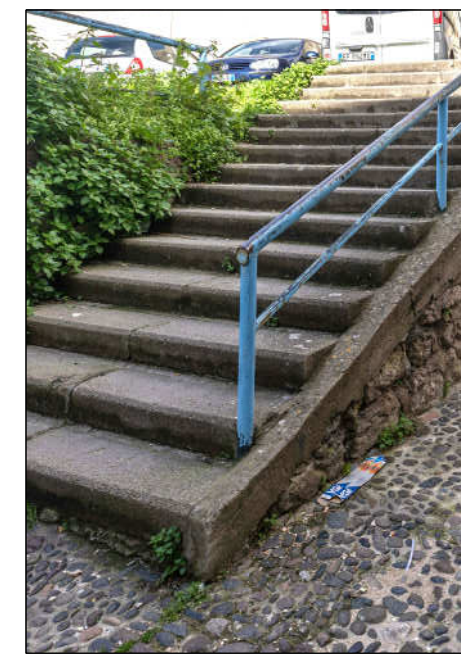

I

LEGENDA IMPIANTI ESISTENTI

- Pozzetto rete elettrica/illuminazione
- Armadio ENEL/illuminazione pubblica
- Pozzetto fognario
- Caditoia stradale
- Pozzetto rete idrica
- Saracinesca stradale allaccio idrico
- Punto di consegna gas di città
- Predisposizione esistente cavidotto elettrico



3




2



1



17

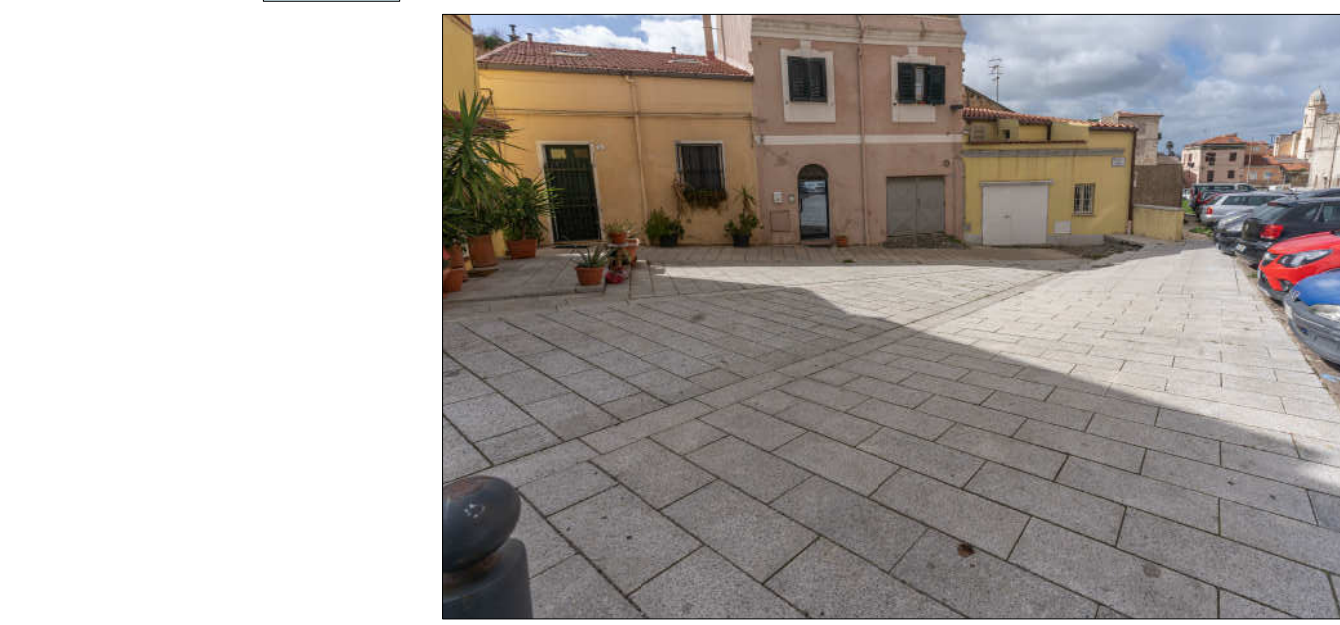


16



4



5

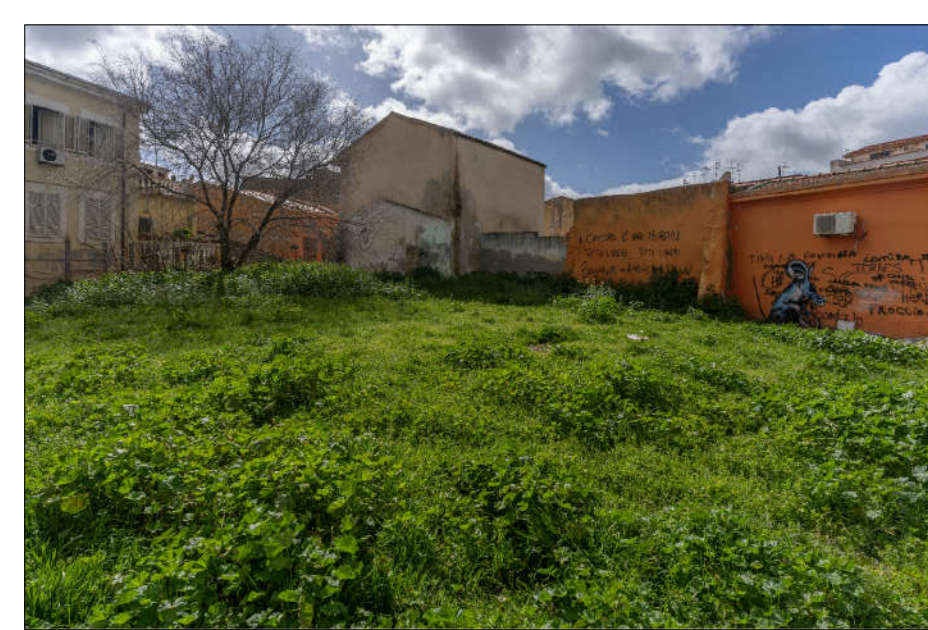

6




7



8




9

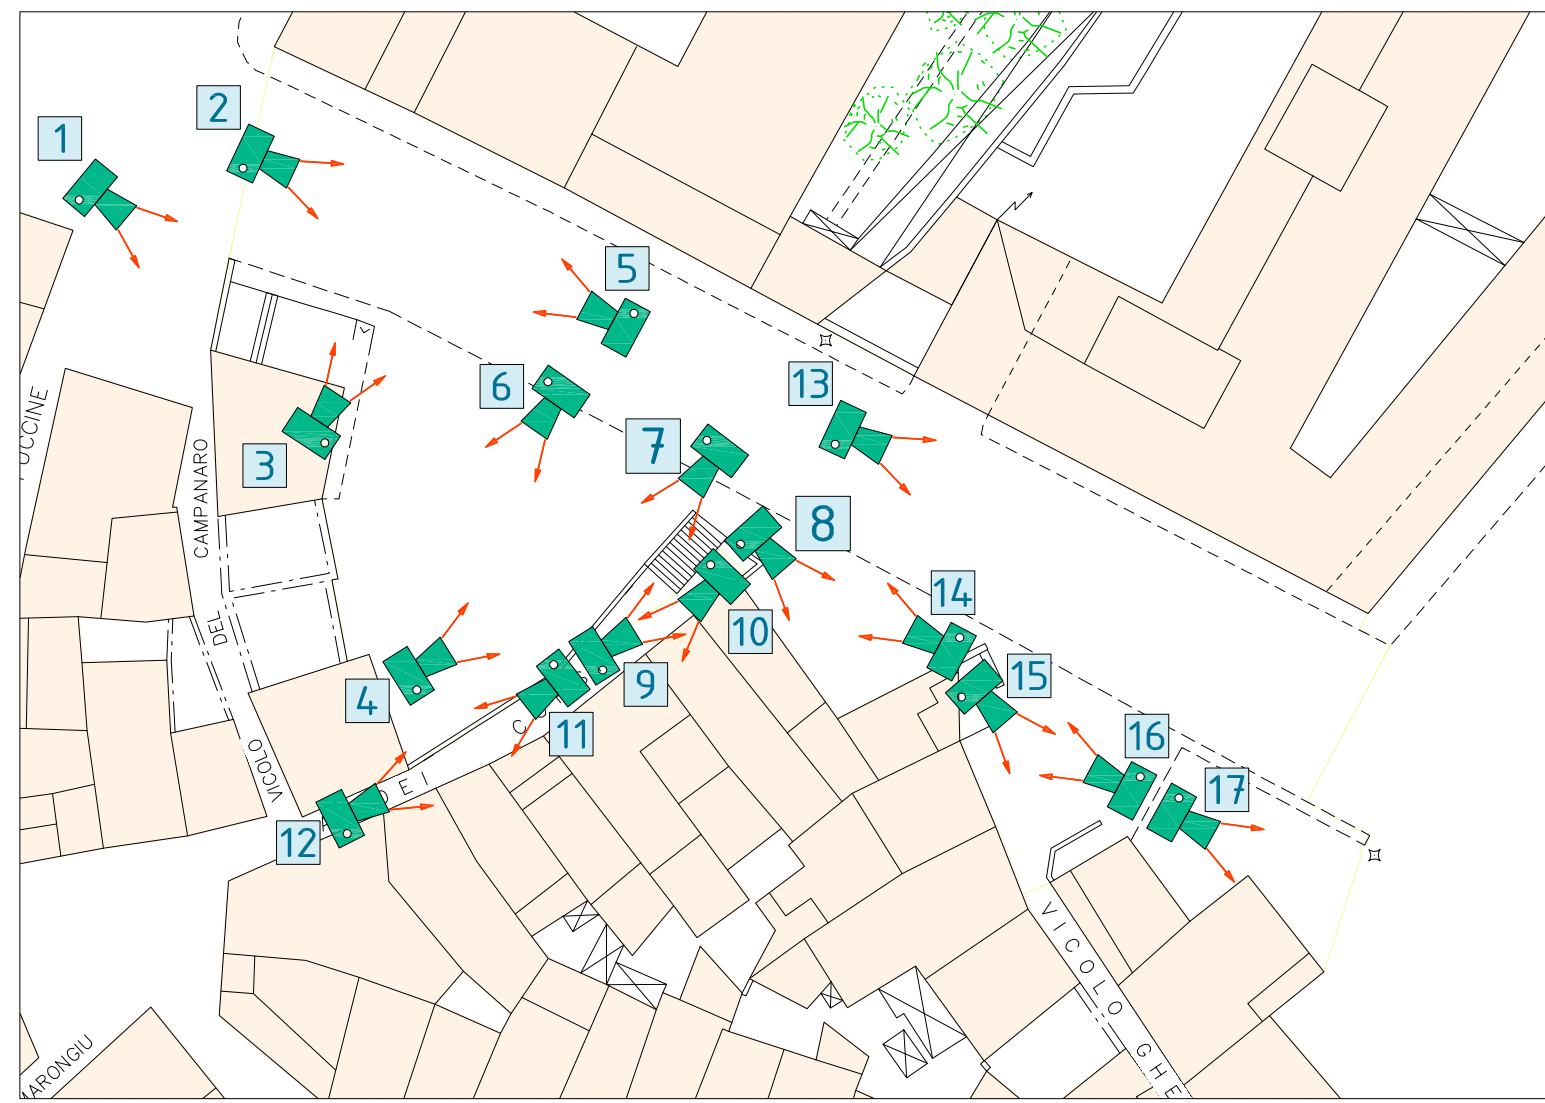

10



13

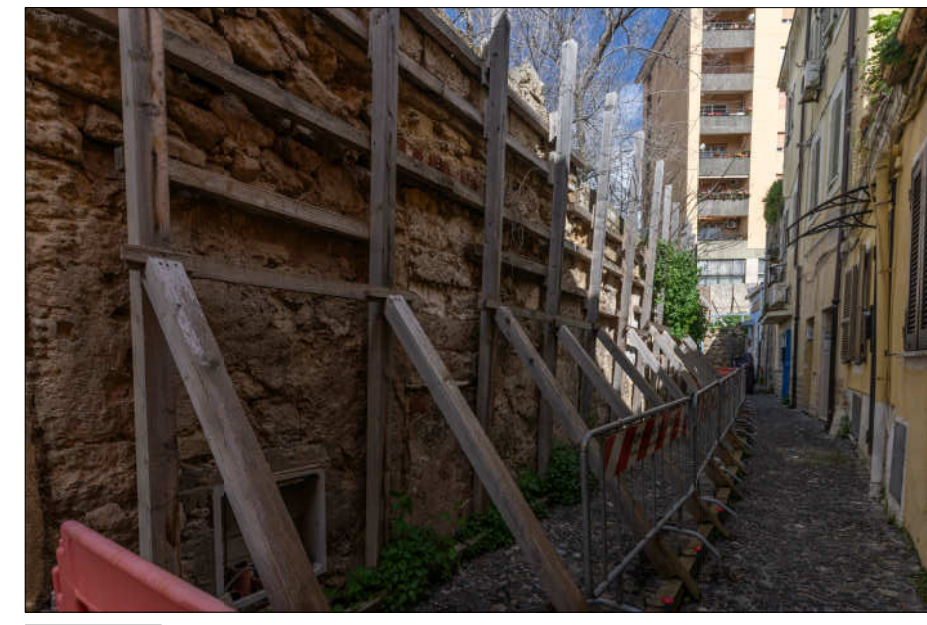

12



11



14



15

COMUNE DI SASSARI
Unità di progetto PINQuA

PIANO NAZIONALE DI RIPRESA E RESILIENZA (PNRR)
- MISSIONE MSC2 - COMPONENTE C2 - INVESTIMENTO 2.3 -
PROGRAMMA INNOVATIVO NAZIONALE PER LA QUALITÀ DELL'ABITARE
RIQUALIFICAZIONE SPAZIO PUBBLICO LARGO MONACHE CAPPUCCINE
CUP:B85I2100004.0001

tav. 2 | Planimetria dello stato attuale dei luoghi e piano quotato attuale
Planimetria della tipologia di pavimentazioni esistenti
Documentazione fotografica stato attuale

progettista
Arch. Andrea Sussarellu
archeologa
Dott.ssa Laura Lai
geologa
Dott.ssa Laura Tavera
sindaco
Dott. Giuseppe Mascia
responsabile unità di progetto
Dott. Claudio Antonello Castagna
r.u.p.
Arch. Angelo Giuseppe Pisanu

PROGETTO ESECUTIVO