

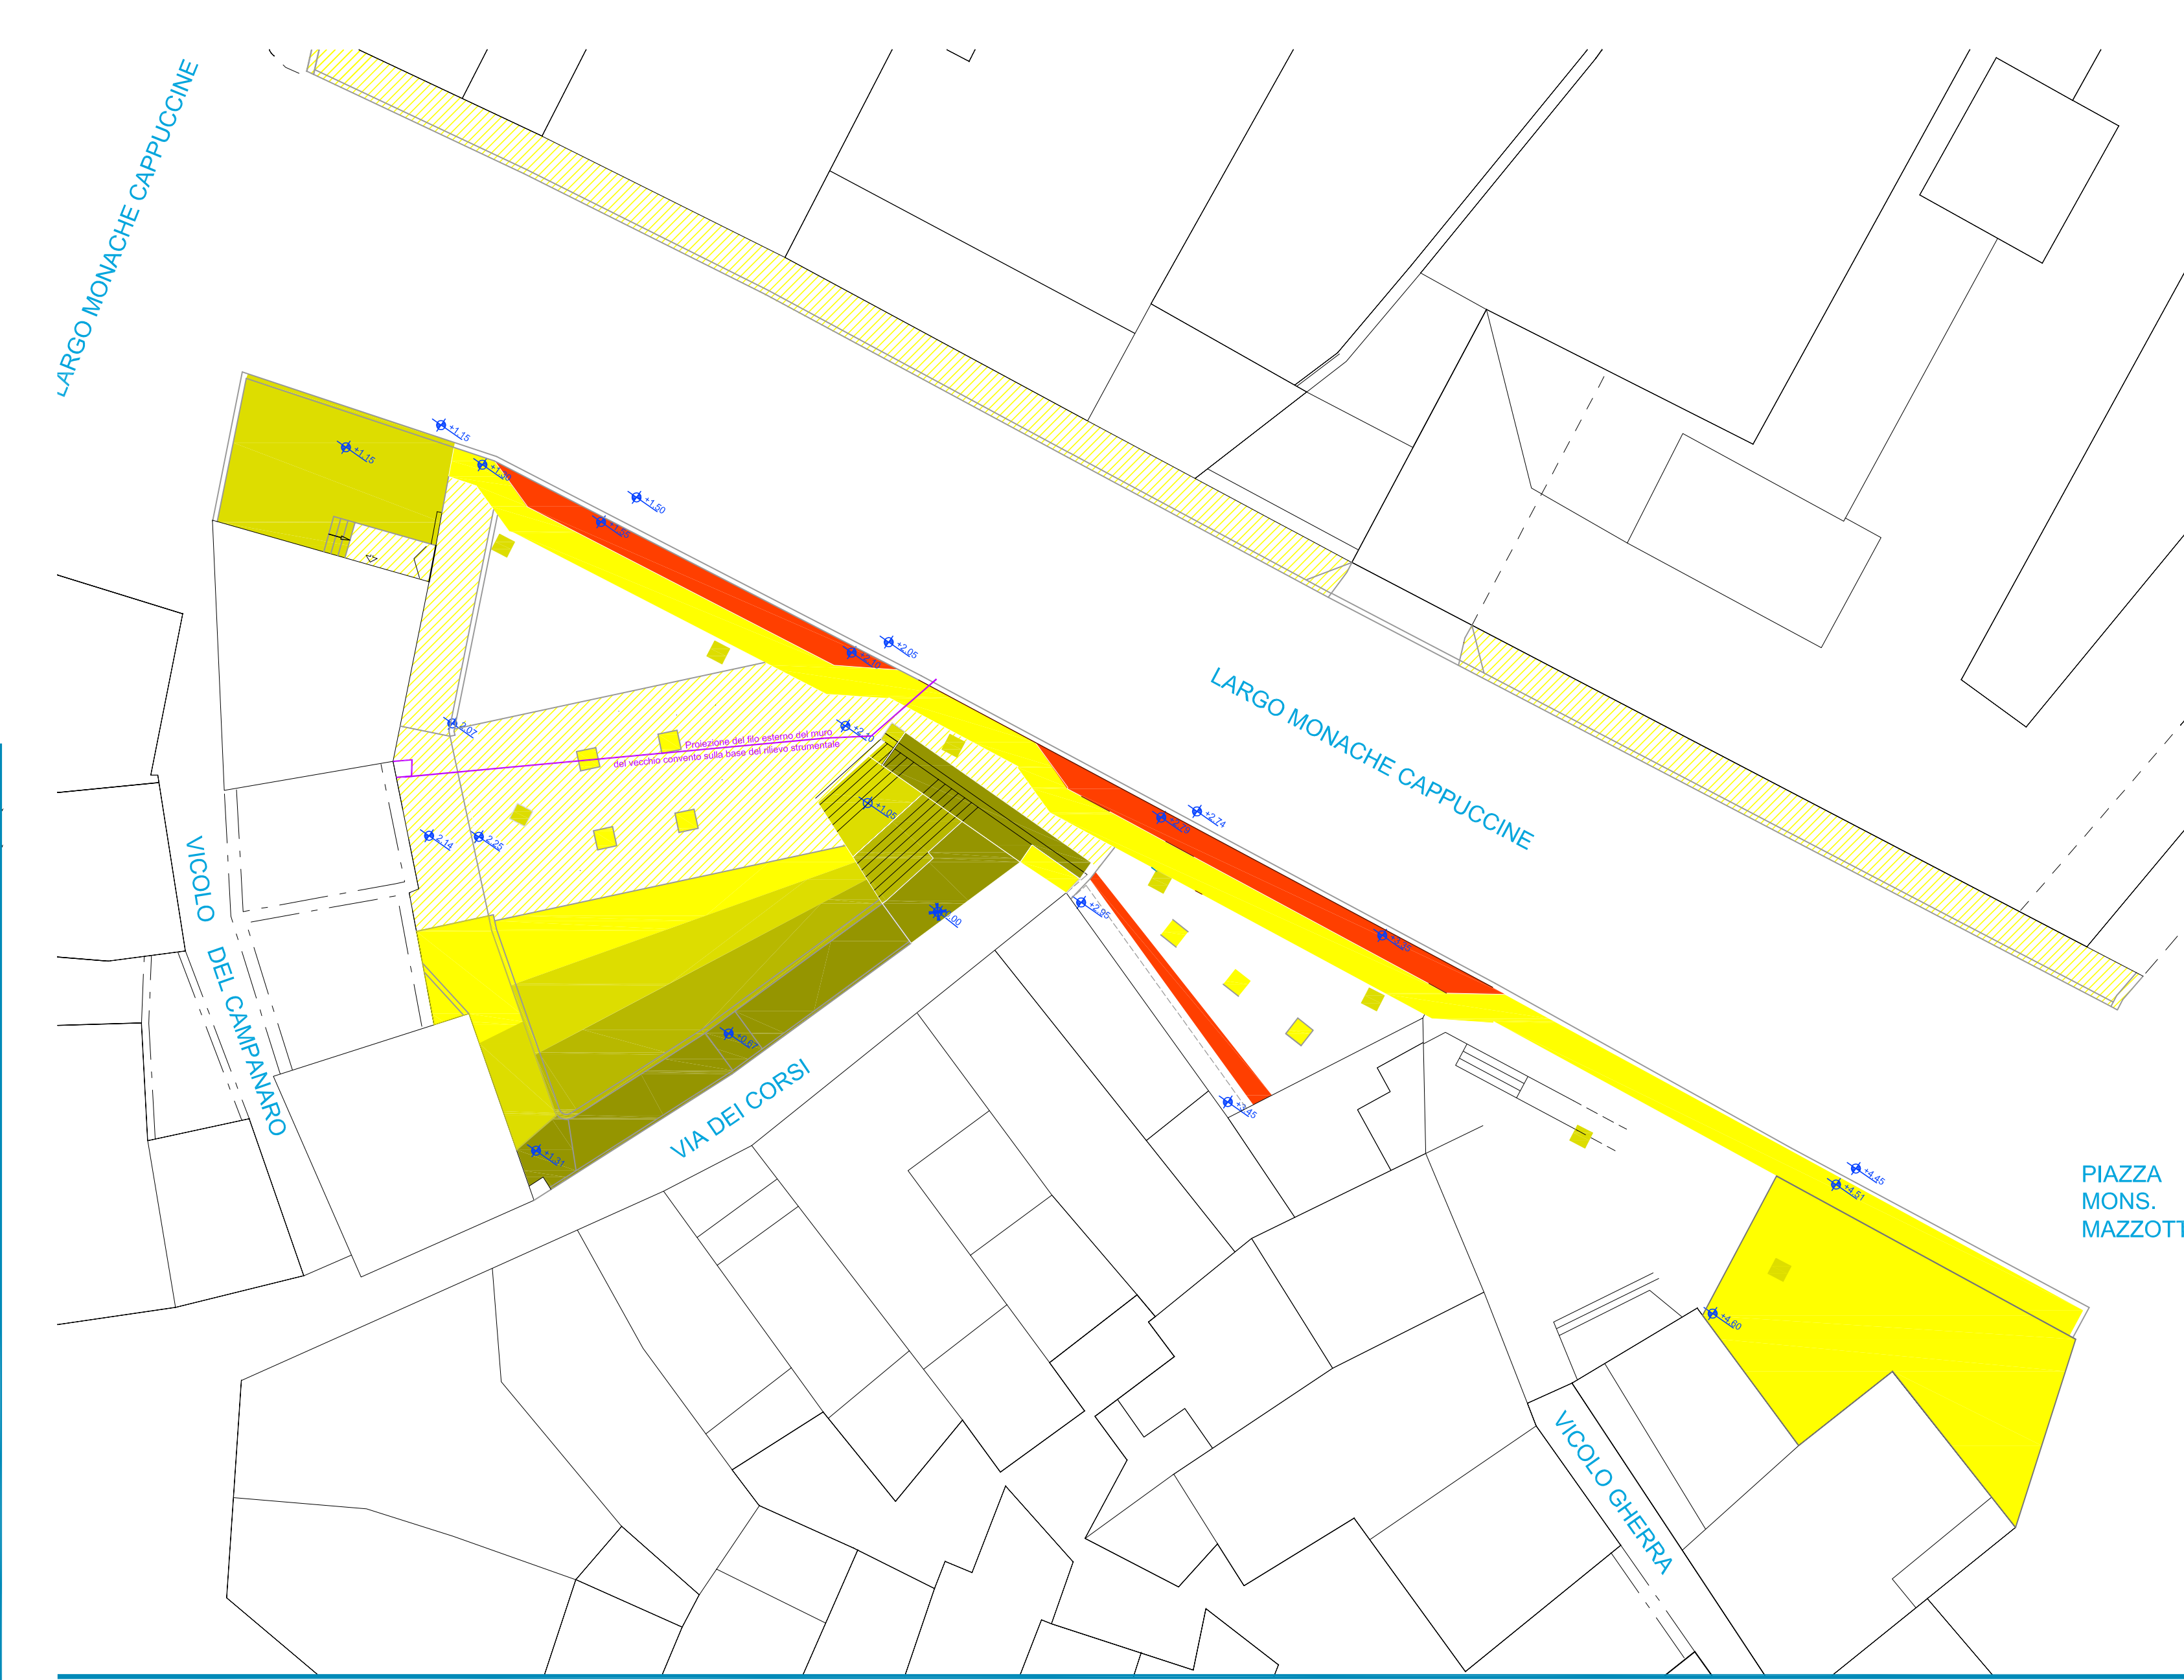


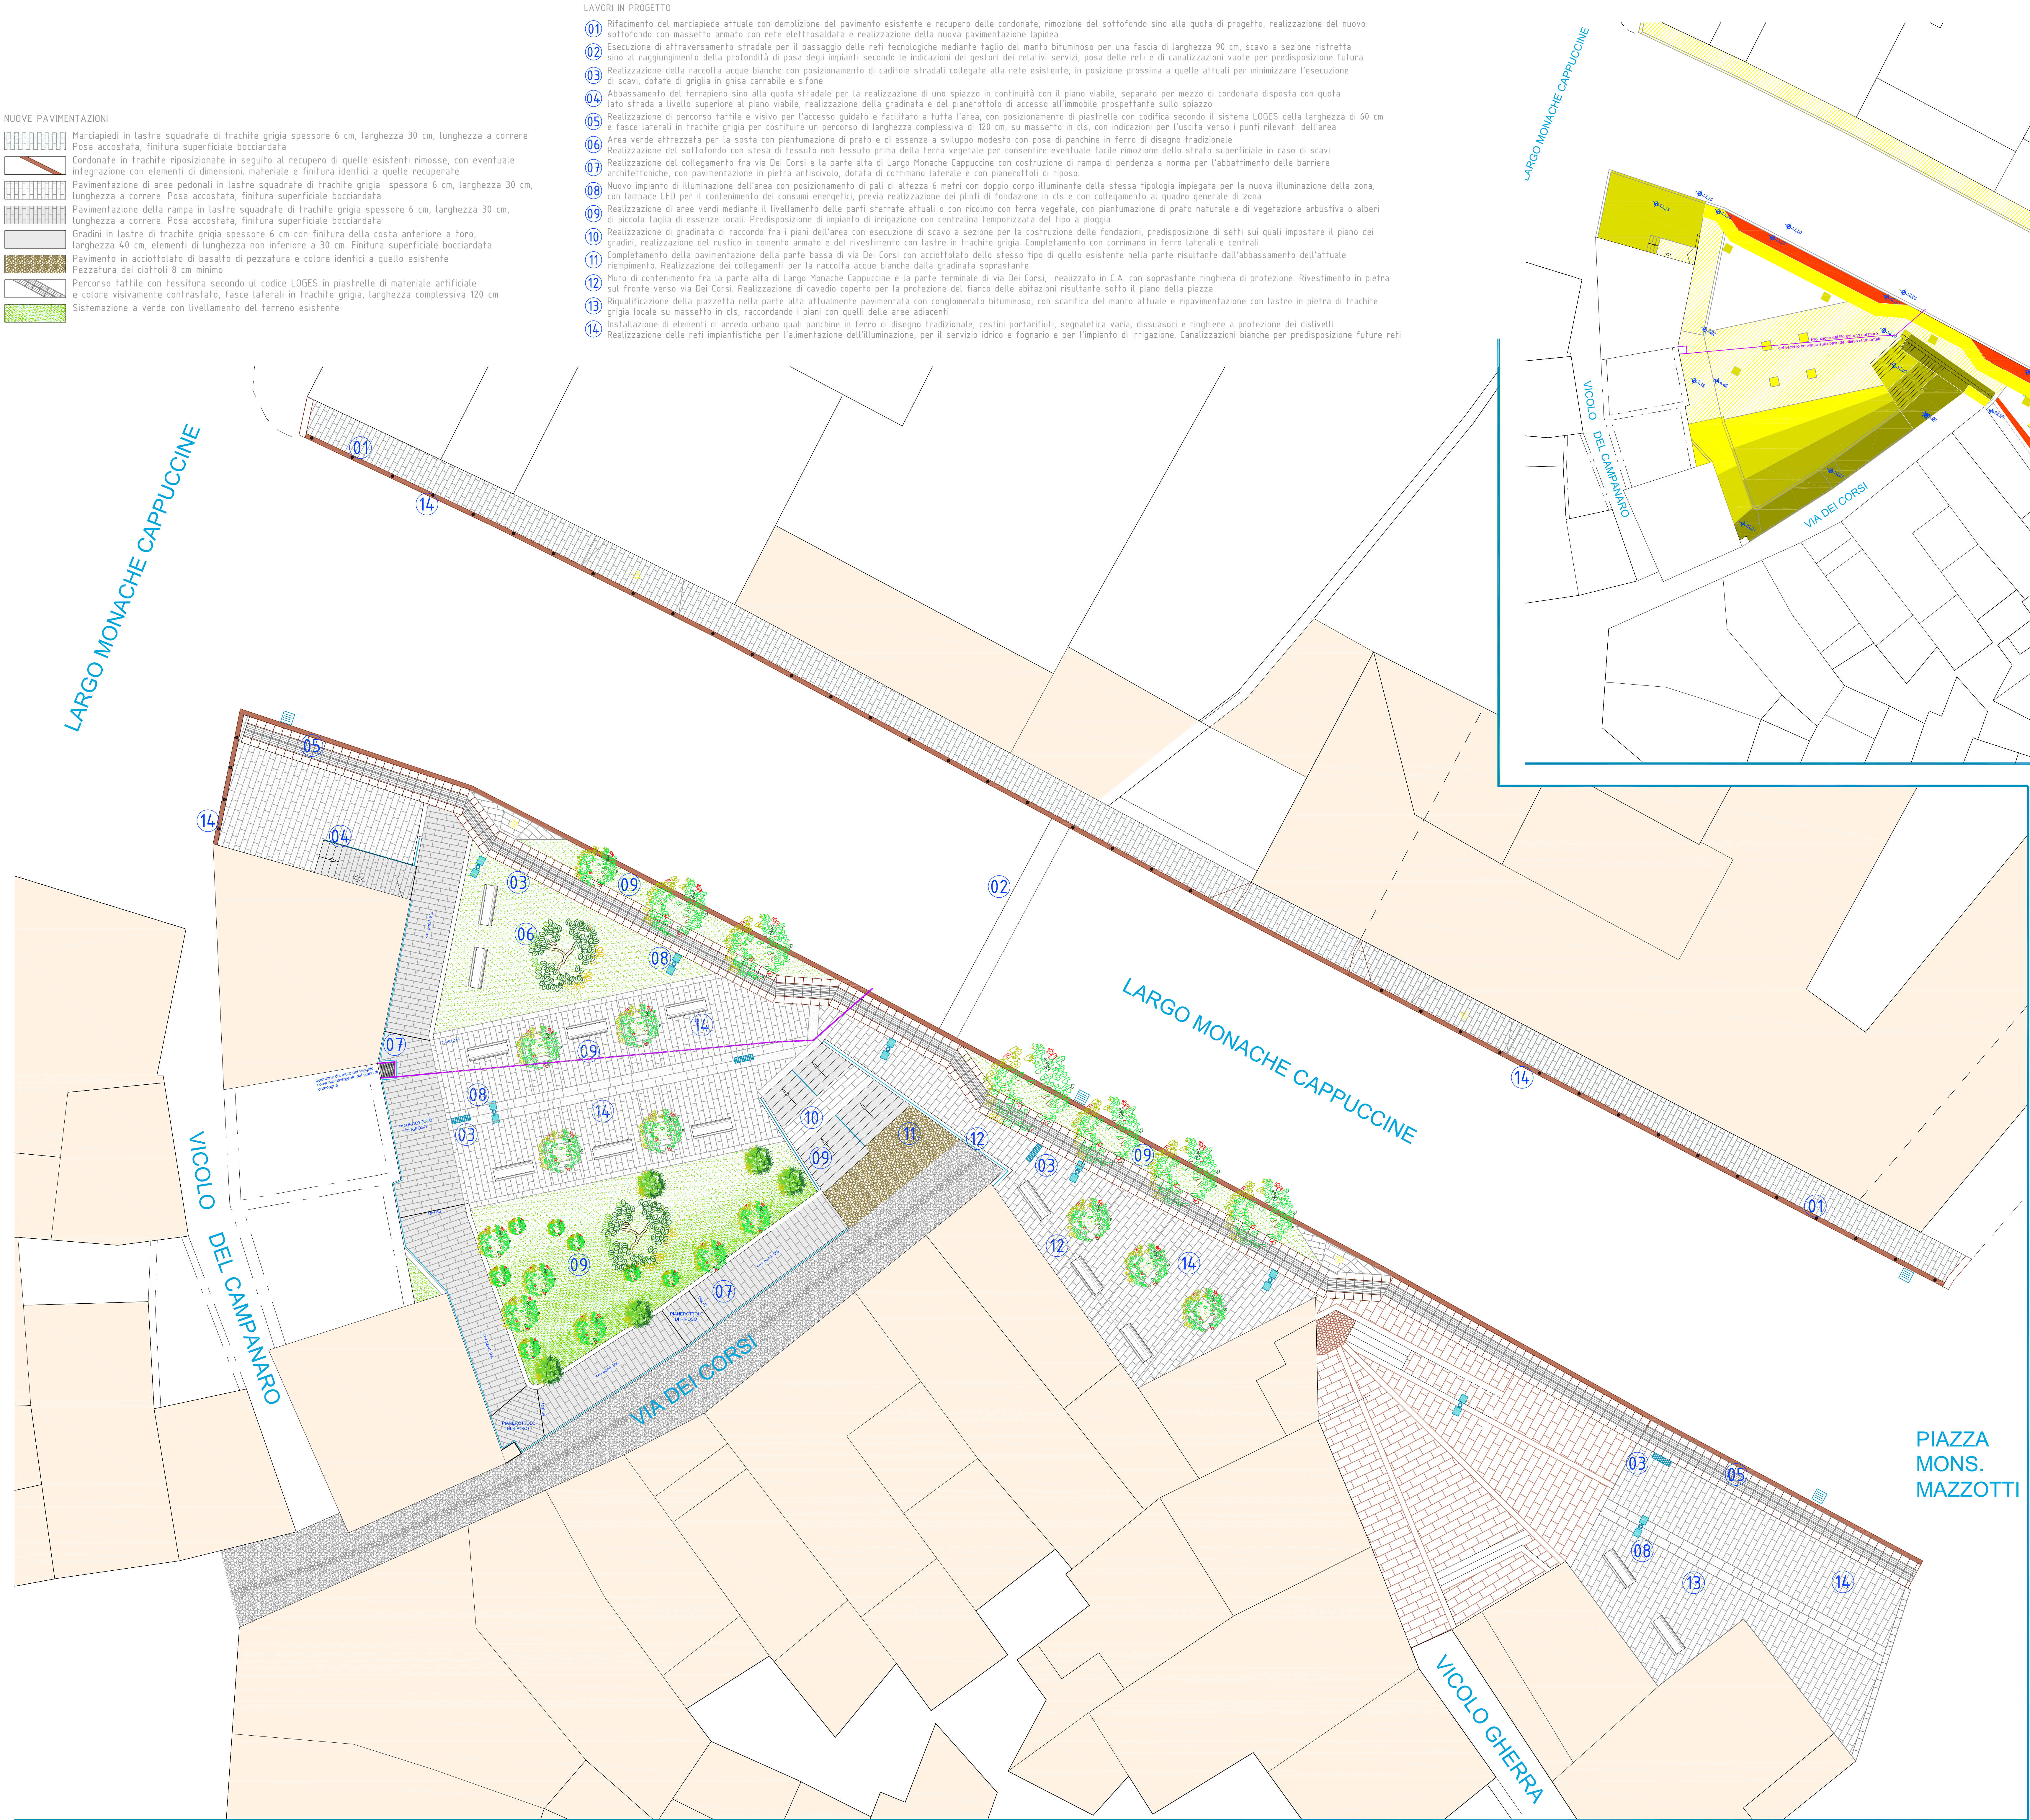

Planimetria con indicazione delle aree di scavo e dei riporti

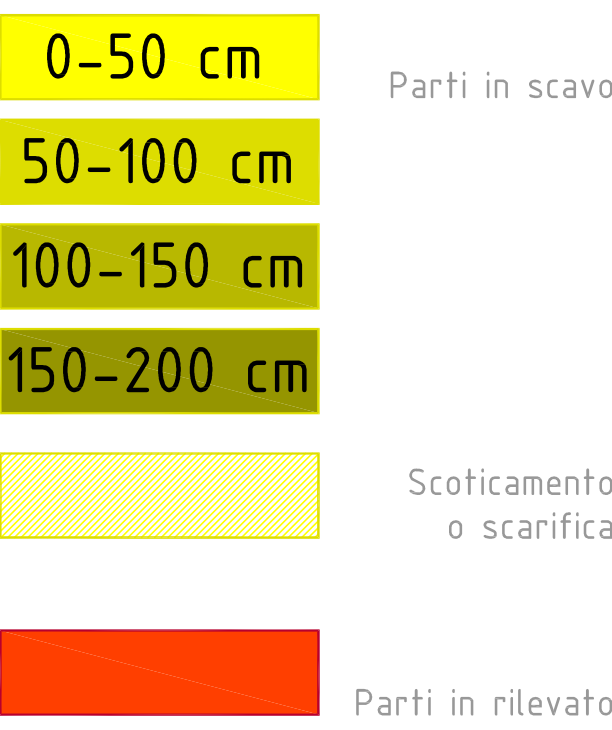

N.B. la quota delle parti in scavo è intesa a partire dal piano di sistemazione attuale

Planimetria generale di progetto con indicazione delle nuove pavimentazioni previste e degli interventi in progetto

COMUNE DI SASSARI
Unità di progetto PINQuA

PIANO NAZIONALE DI RIPRESA E RESILIENZA (PNRR)
– MISSIONE MSC2 – COMPONENTE C2 – INVESTIMENTO 2.3 –
PROGRAMMA INNOVATIVO NAZIONALE PER LA QUALITÀ DELL'ABITARE
RIQUALIFICAZIONE SPAZIO PUBBLICO LARGO MONACHE CAPPUCCINE

CUP:B85I2100004.0001

tav. 3 | Planimetria generale di progetto
con indicazione degli interventi previsti
Planimetria con indicazione di scavi e
riporti e piano quotato di progetto

progettista
Arch. Andrea Sussarellu
archeologa
Dott.ssa Laura Lai
geologa
Dott.ssa Laura Tavera

sindaco
Dott. Giuseppe Mascia
responsabile unità di progetto
Dott. Claudio Antonello Castagna
r.u.p.
Arch. Angelo Giuseppe Pisanu

PROGETTO ESECUTIVO