
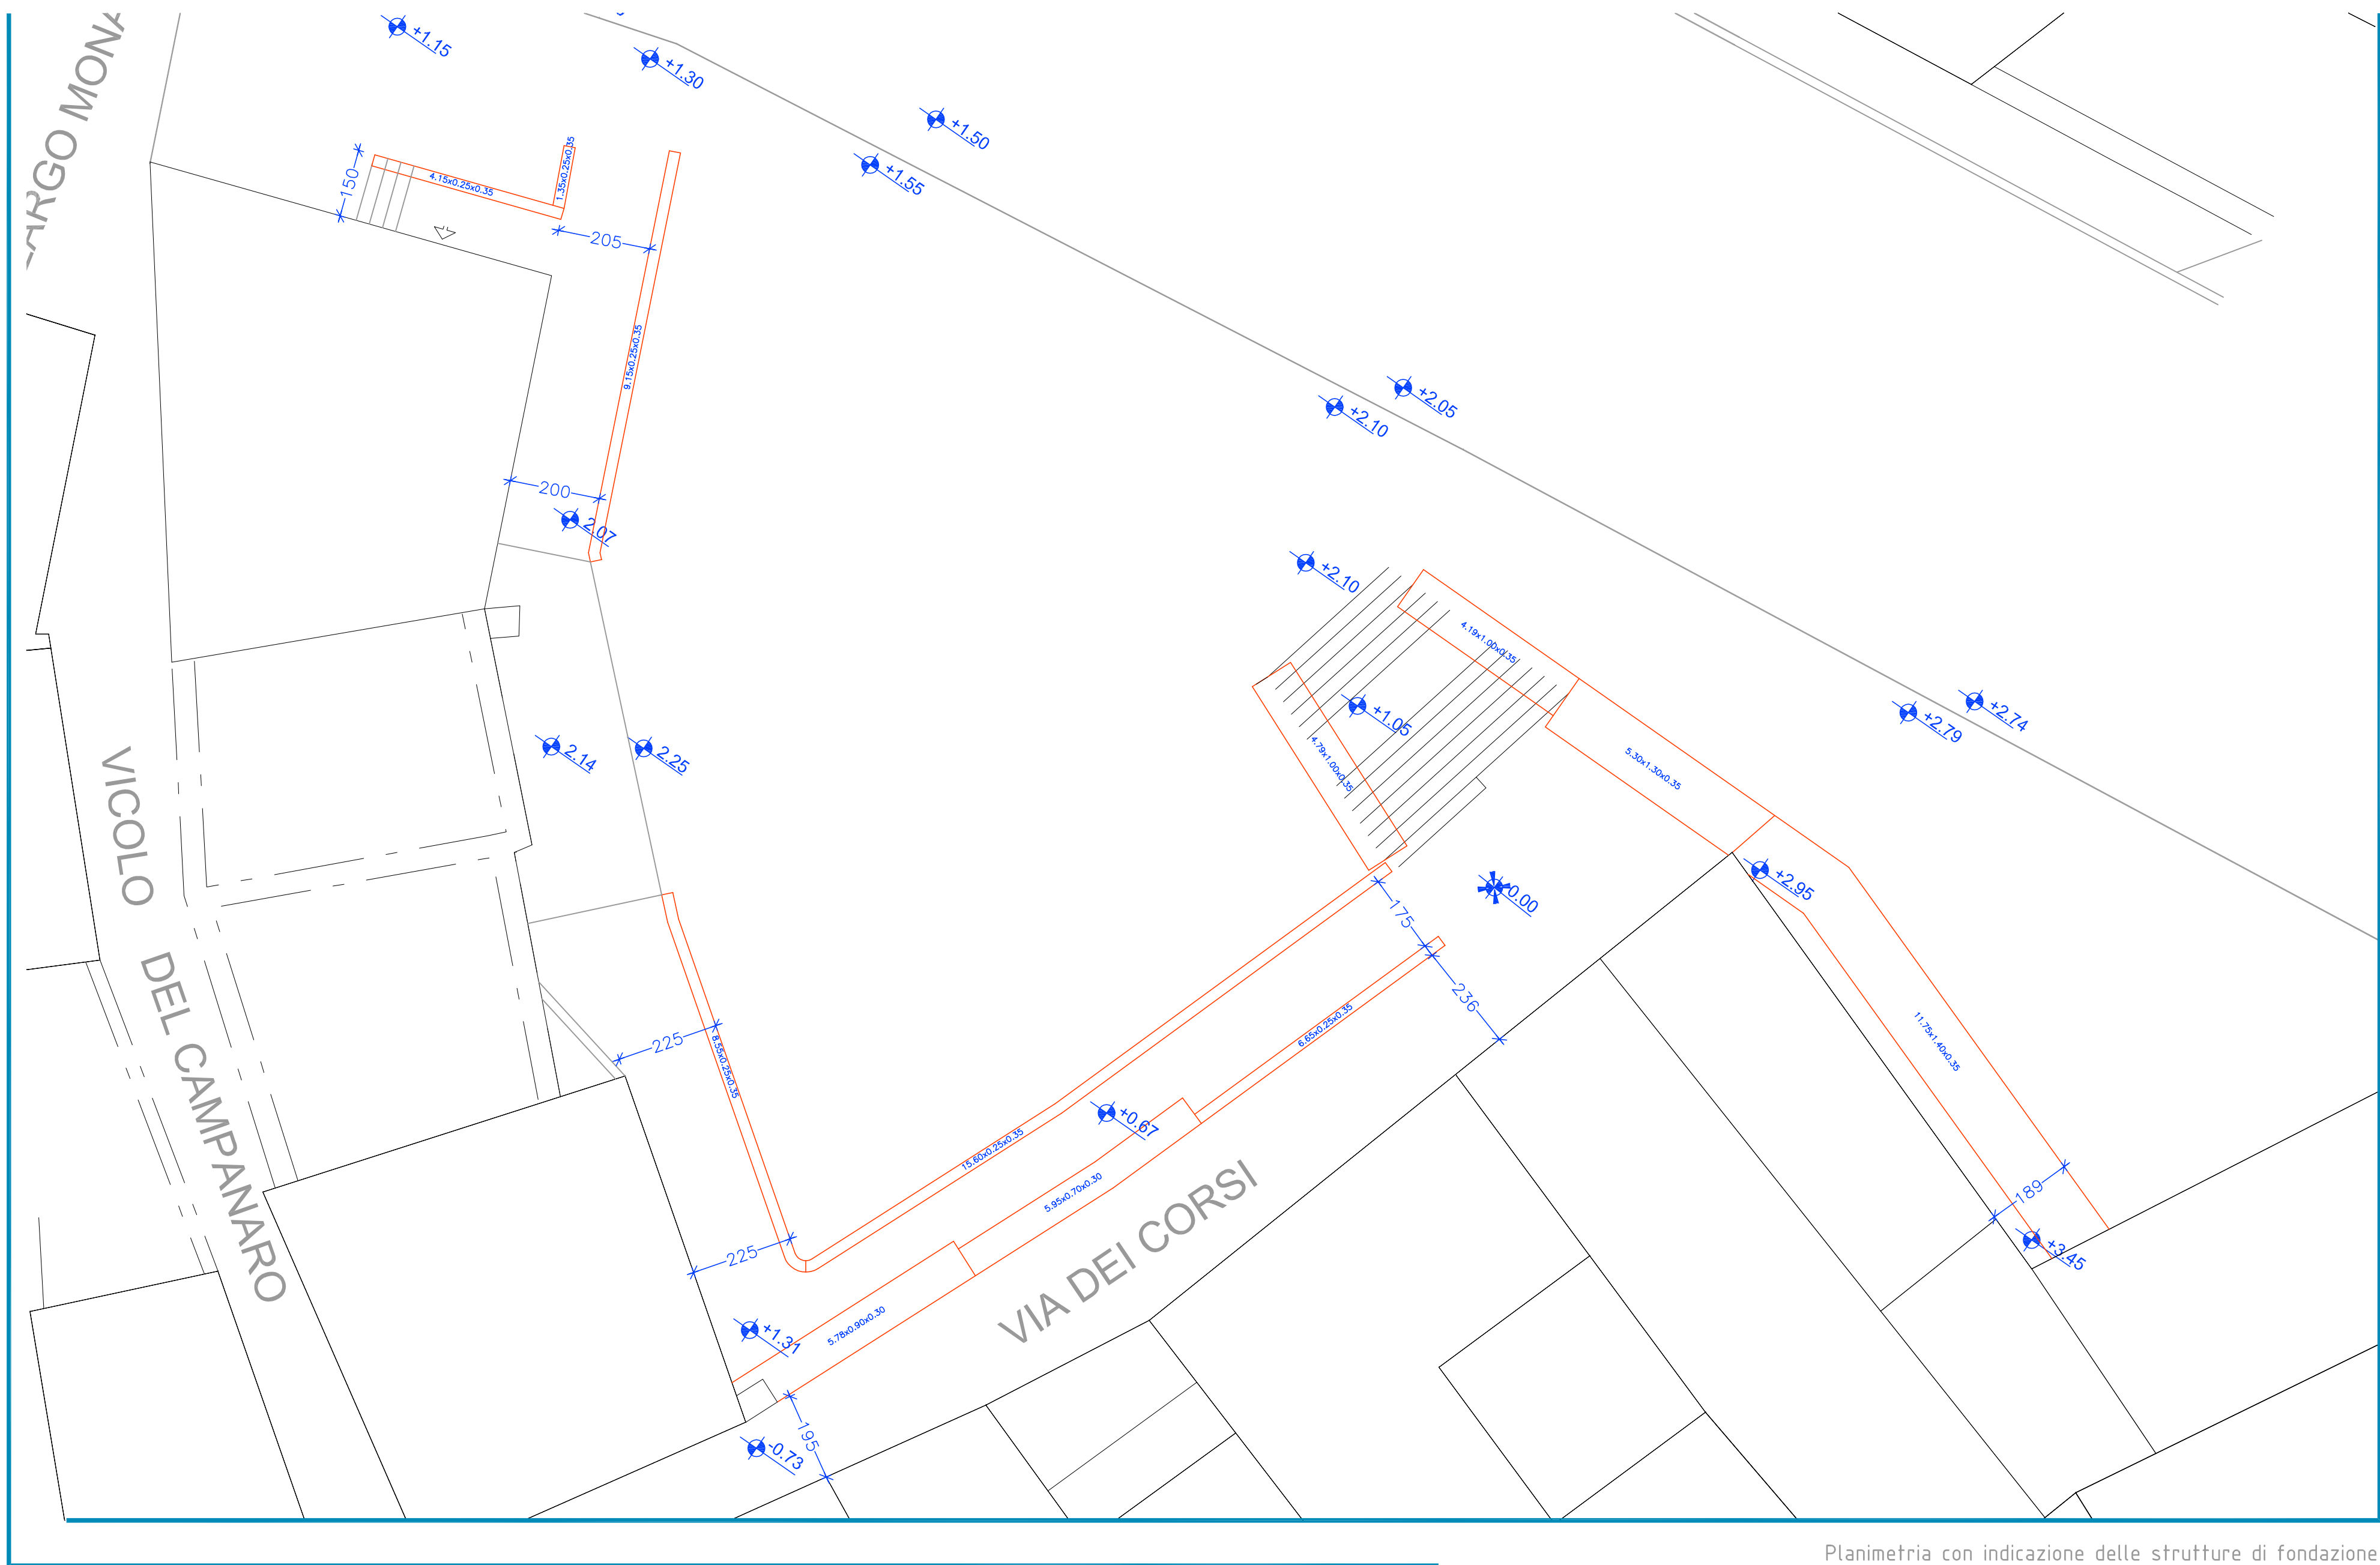


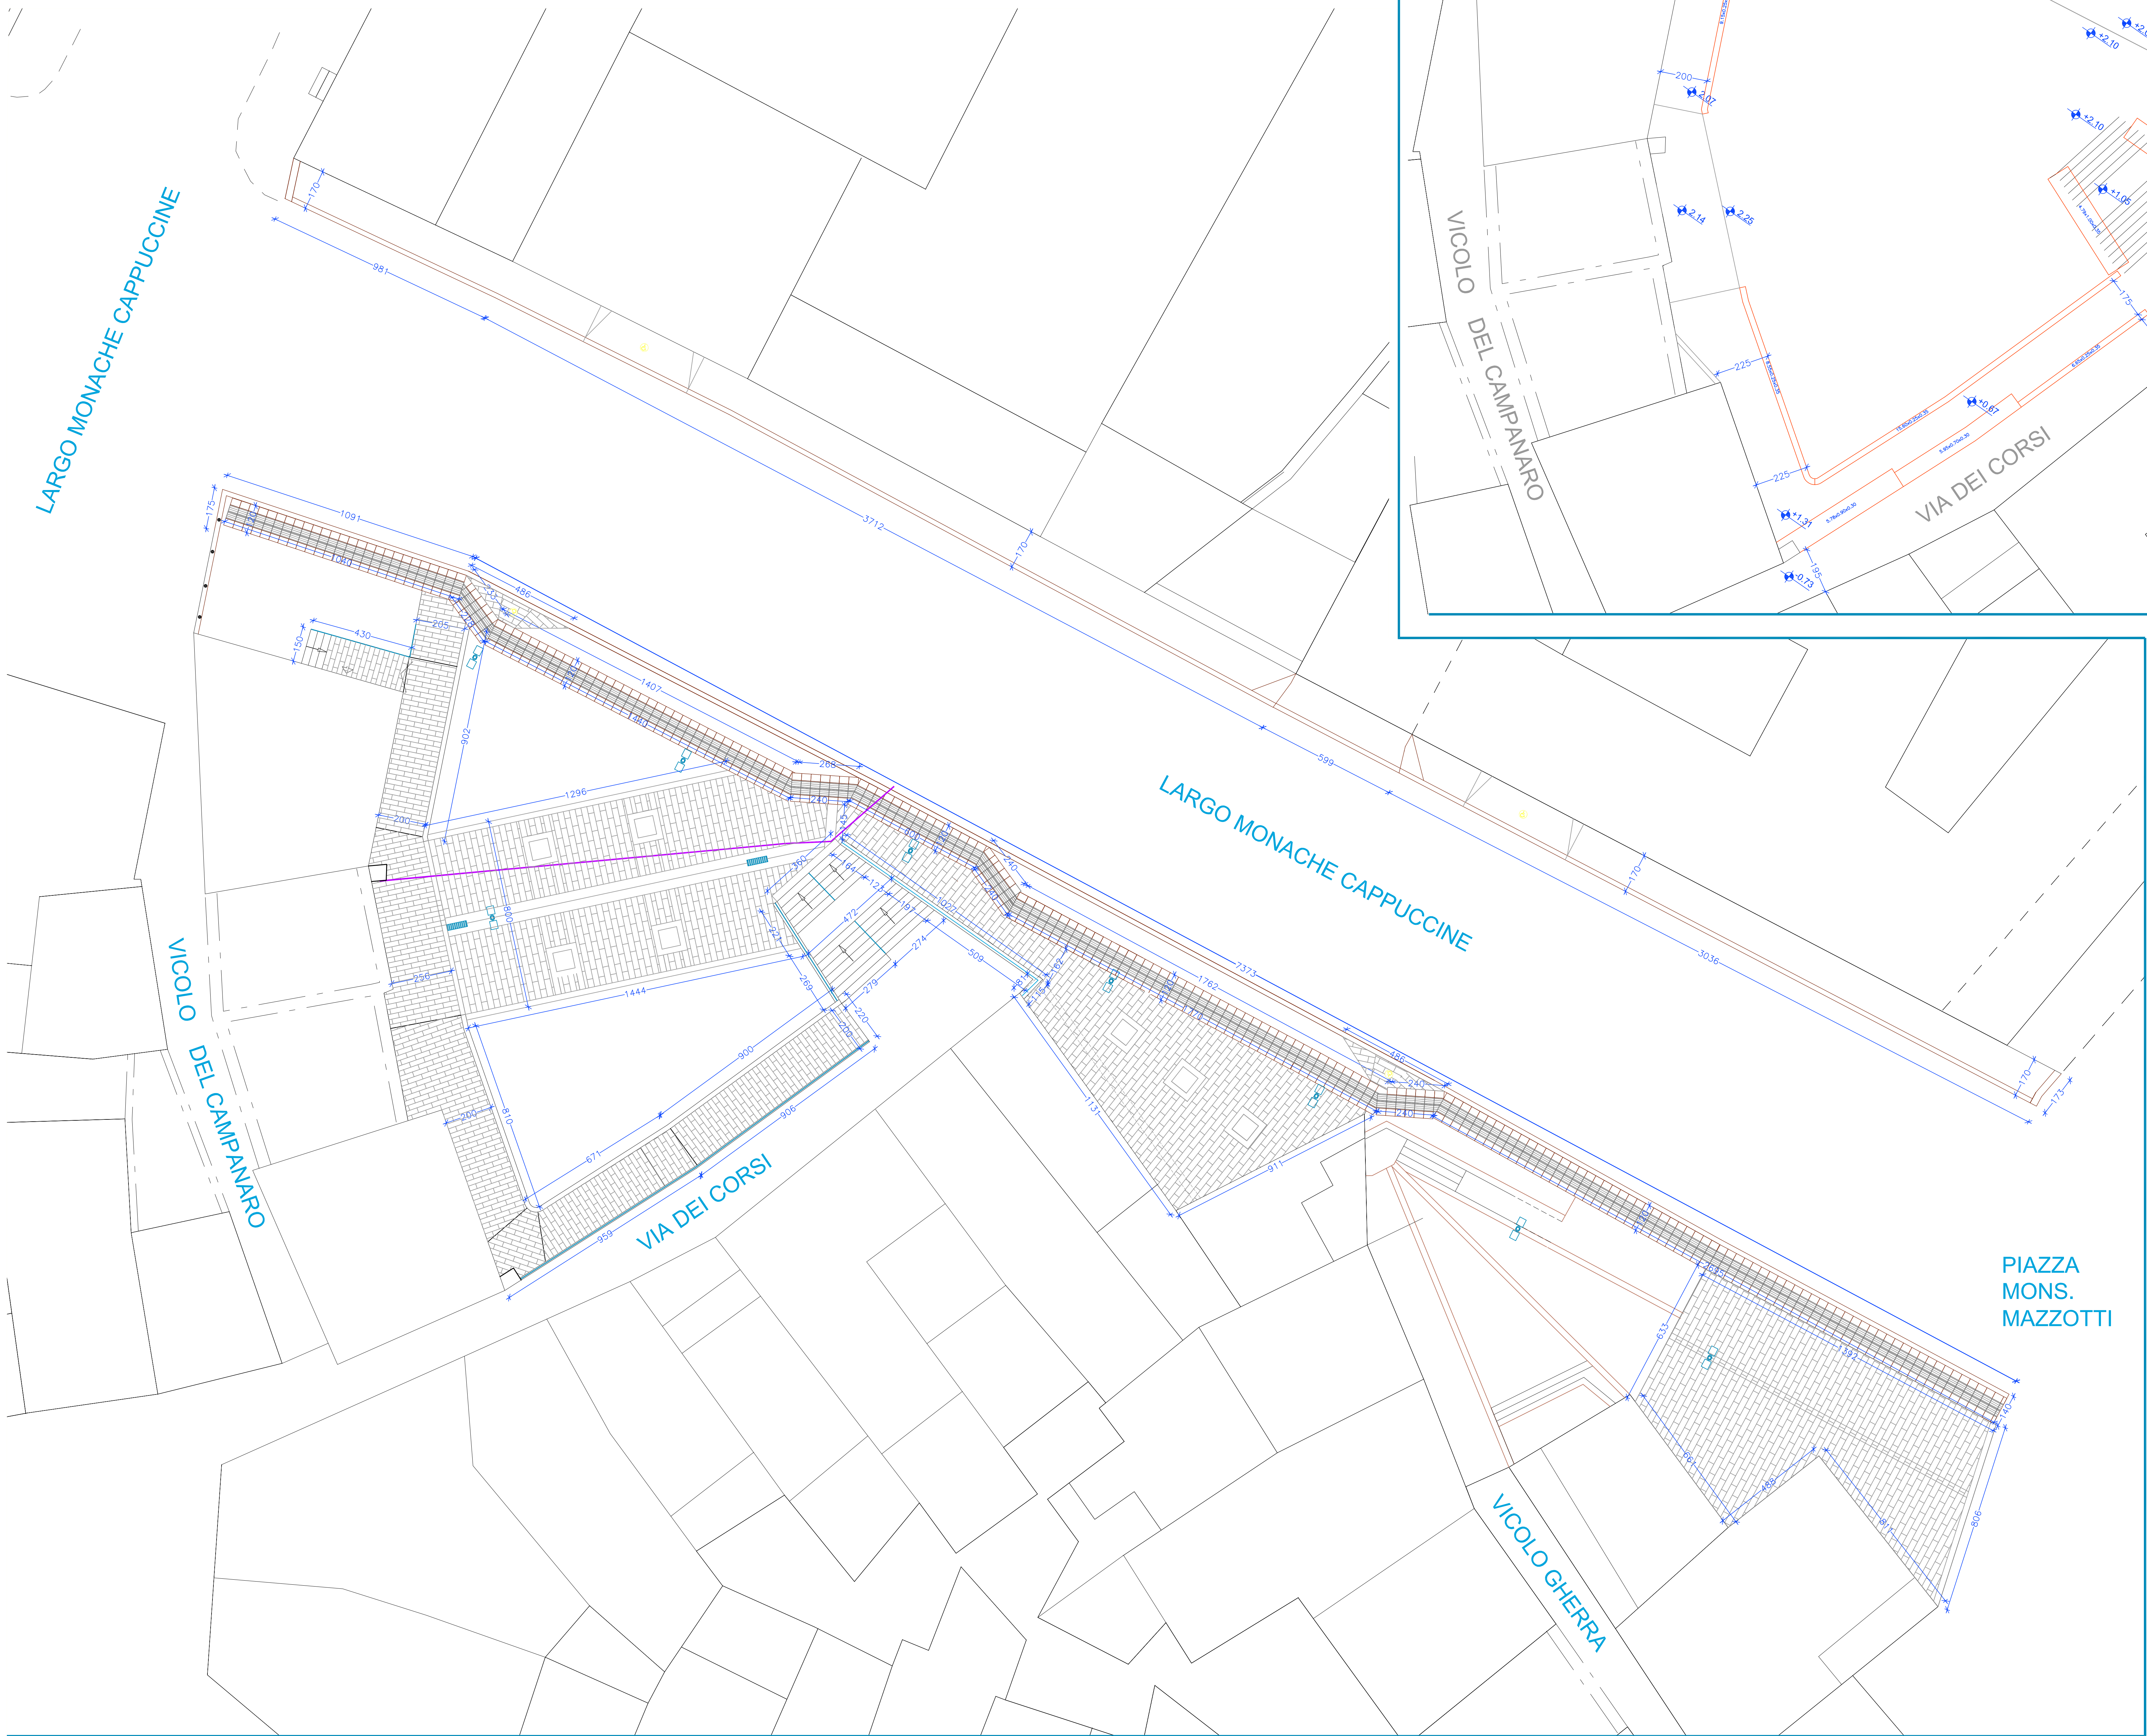

Planimetria con indicazione delle strutture di fondazione
(Lu x La x H)
Scala 1:100

COMUNE DI SASSARI
Unità di progetto PINQuA

PIANO NAZIONALE DI RIPRESA E RESILIENZA (PNRR)
– MISSIONE MSC2 – COMPONENTE C2 – INVESTIMENTO 2.3 –
PROGRAMMA INNOVATIVO NAZIONALE PER LA QUALITÀ DELL’ABITARE
RIQUALIFICAZIONE SPAZIO PUBBLICO LARGO MONACHE CAPPUCCINE
CUP:B85I21000040001

tav. 4 |
Planimetria quotata di progetto
Planimetria livello fondazioni

progettista Arch. Andrea Sussarellu archeologa Dott.ssa Laura Lai geologa Dott.ssa Laura Tavera	sindaco Dott. Nanni Campus responsabile unità di progetto Dott. Claudio Antonello Castagna r.u.p. Arch. Angelo Giuseppe Pisanu
--	---

PROGETTO ESECUTIVO