
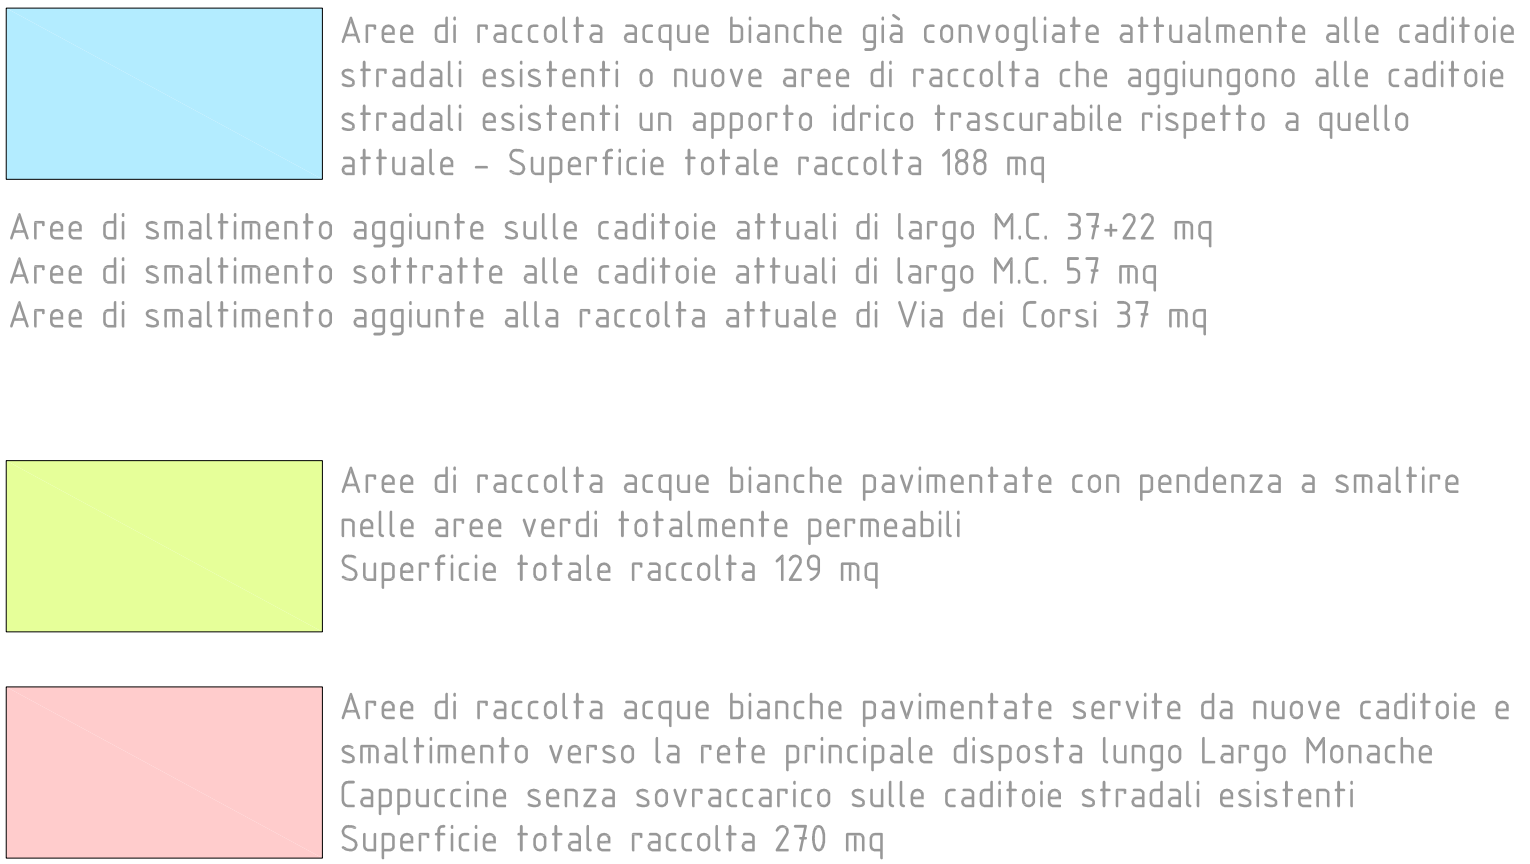
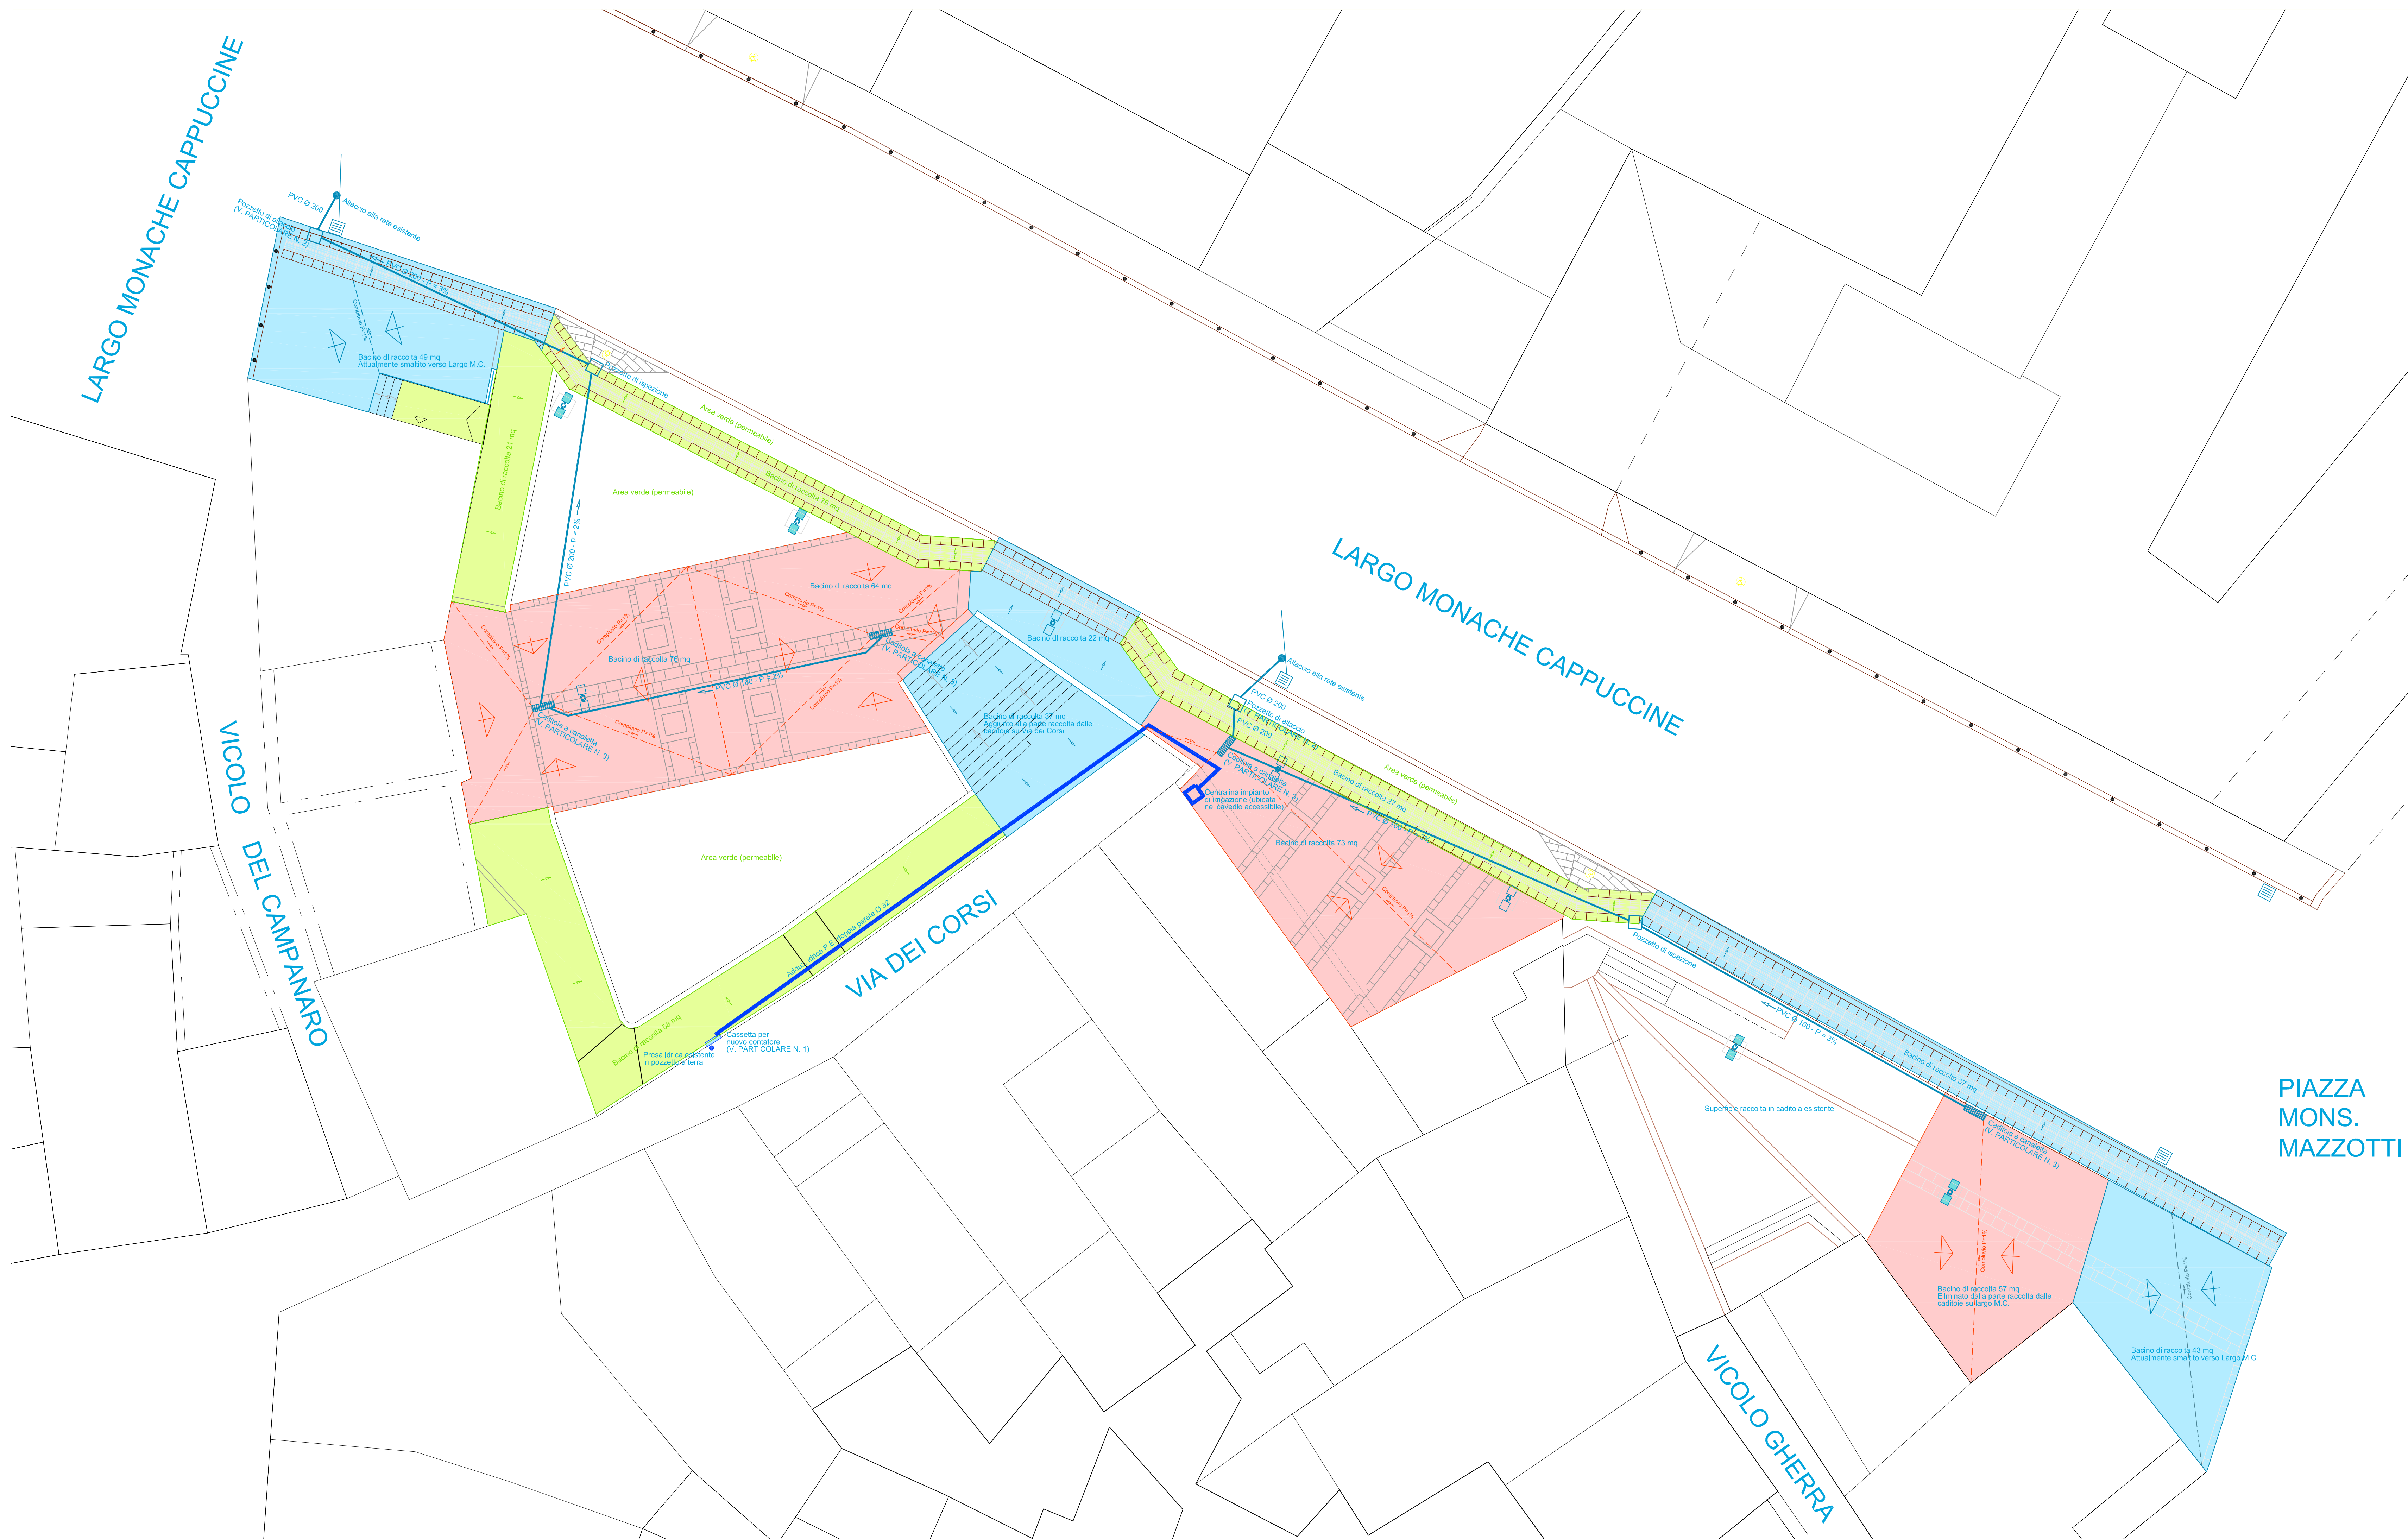
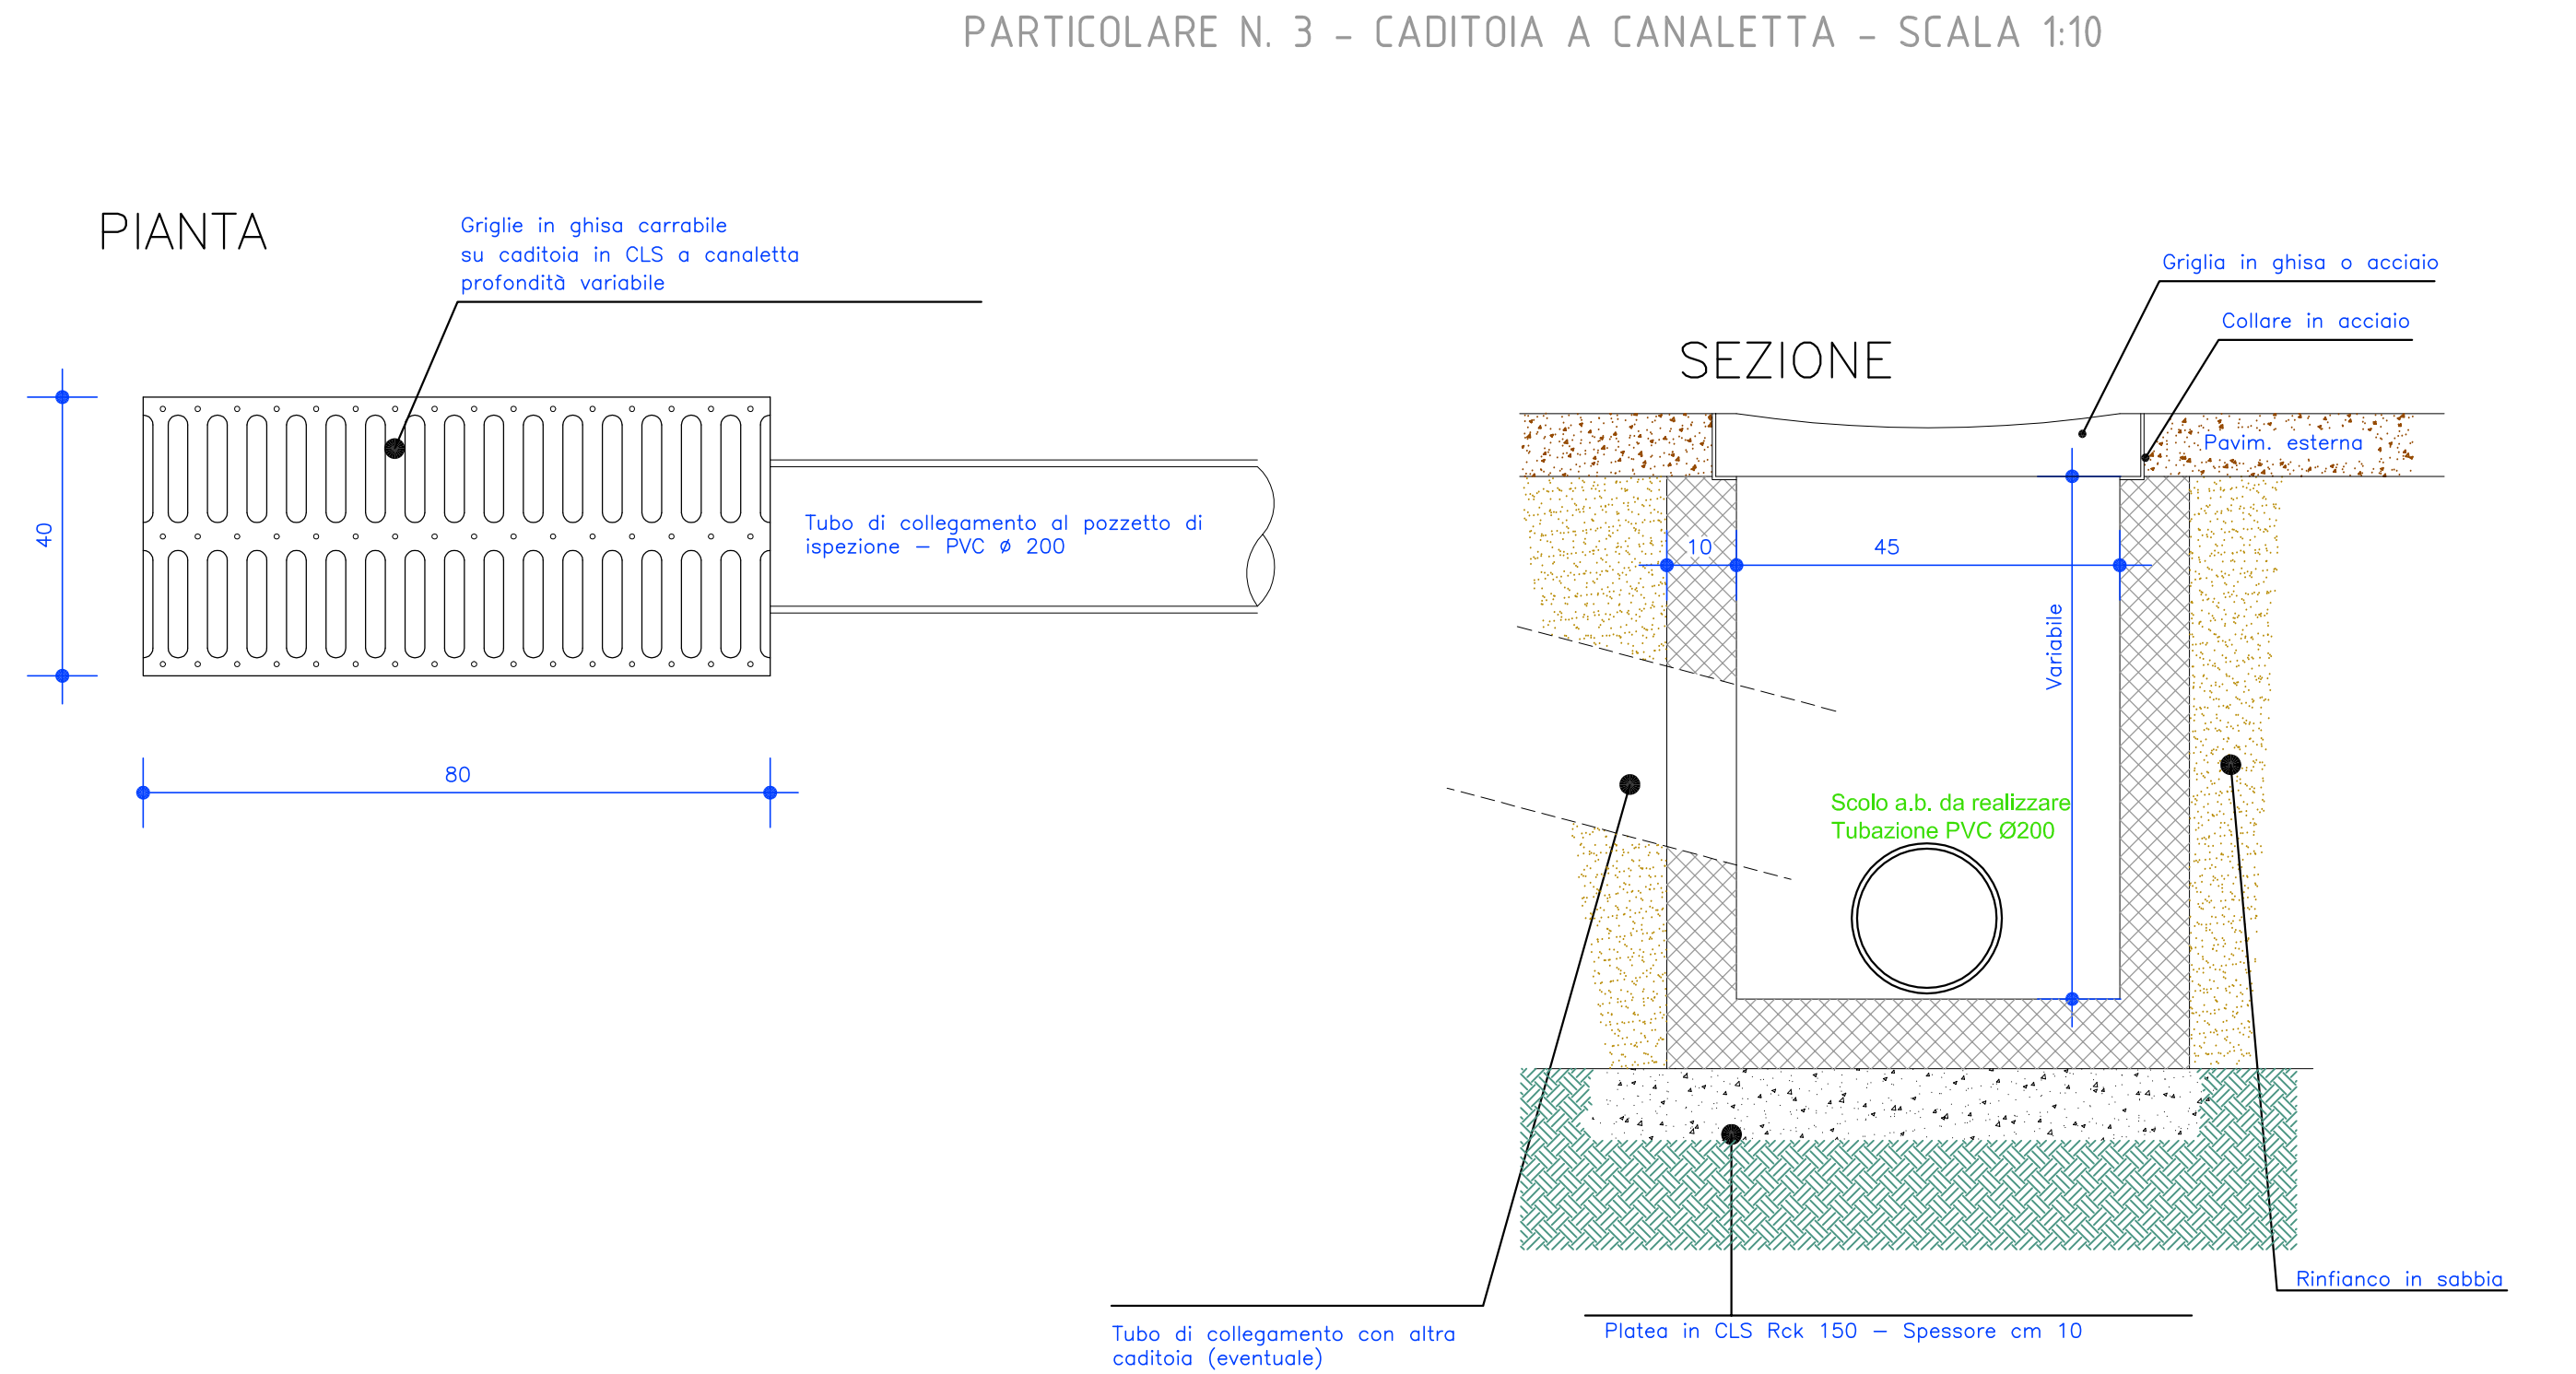
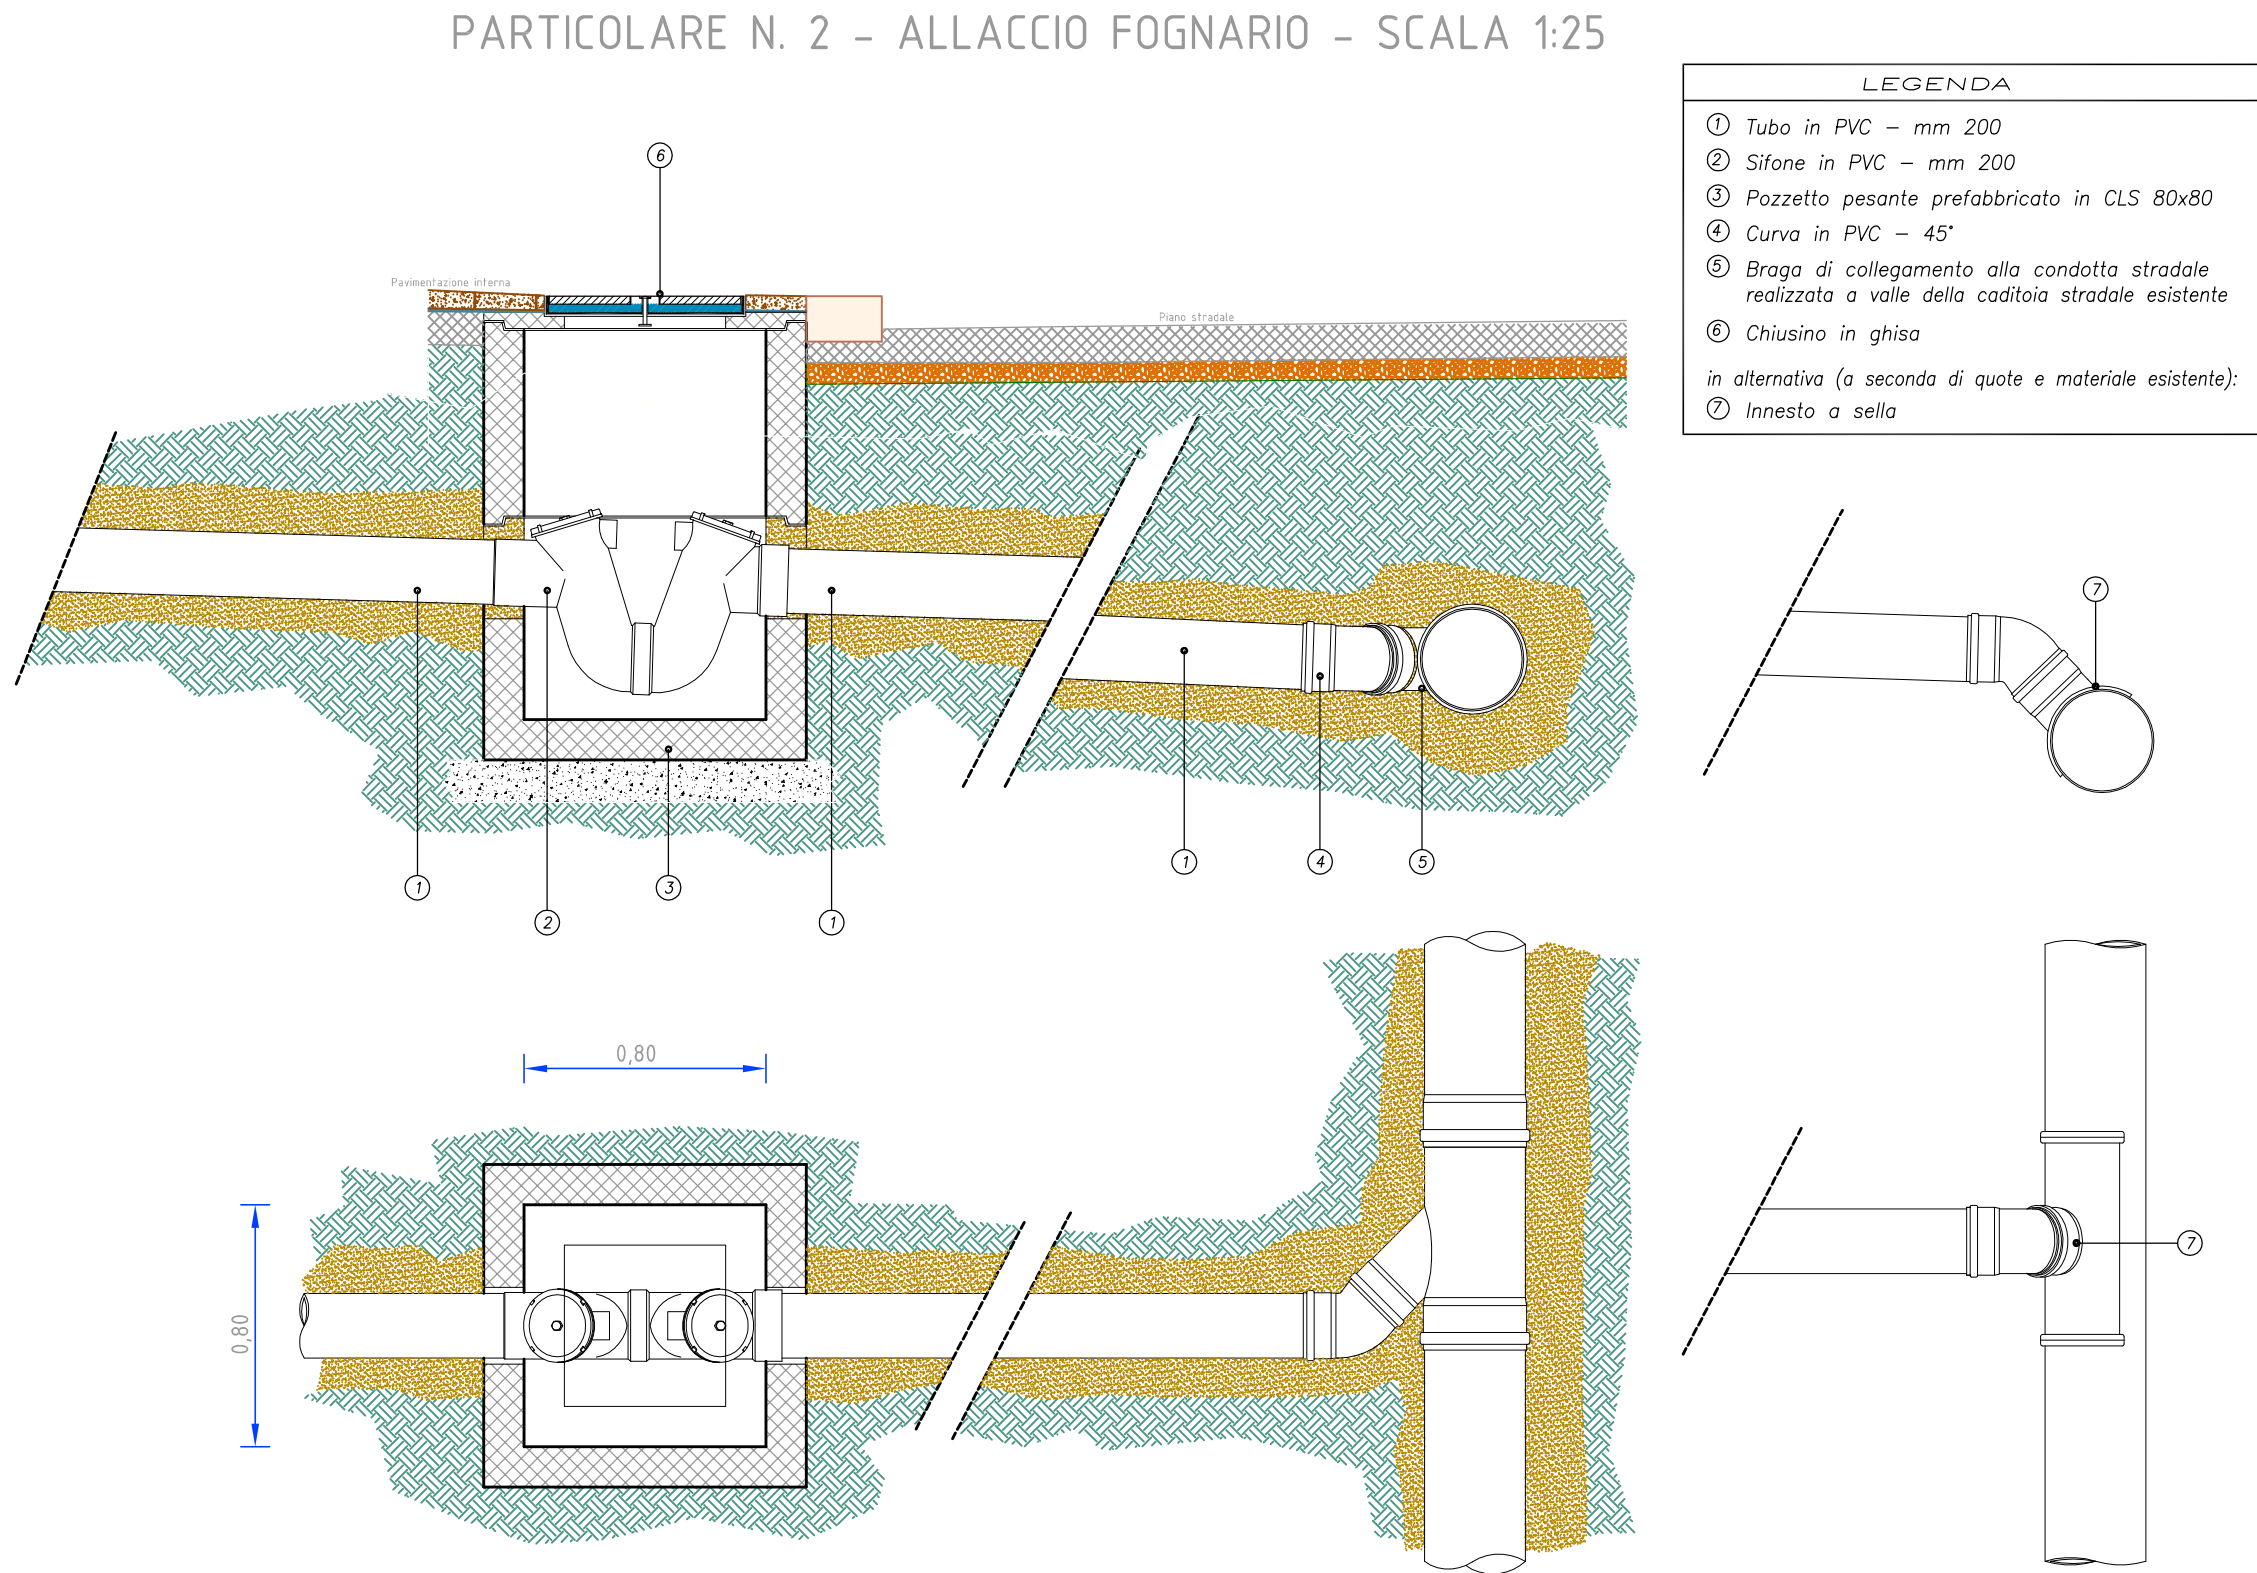


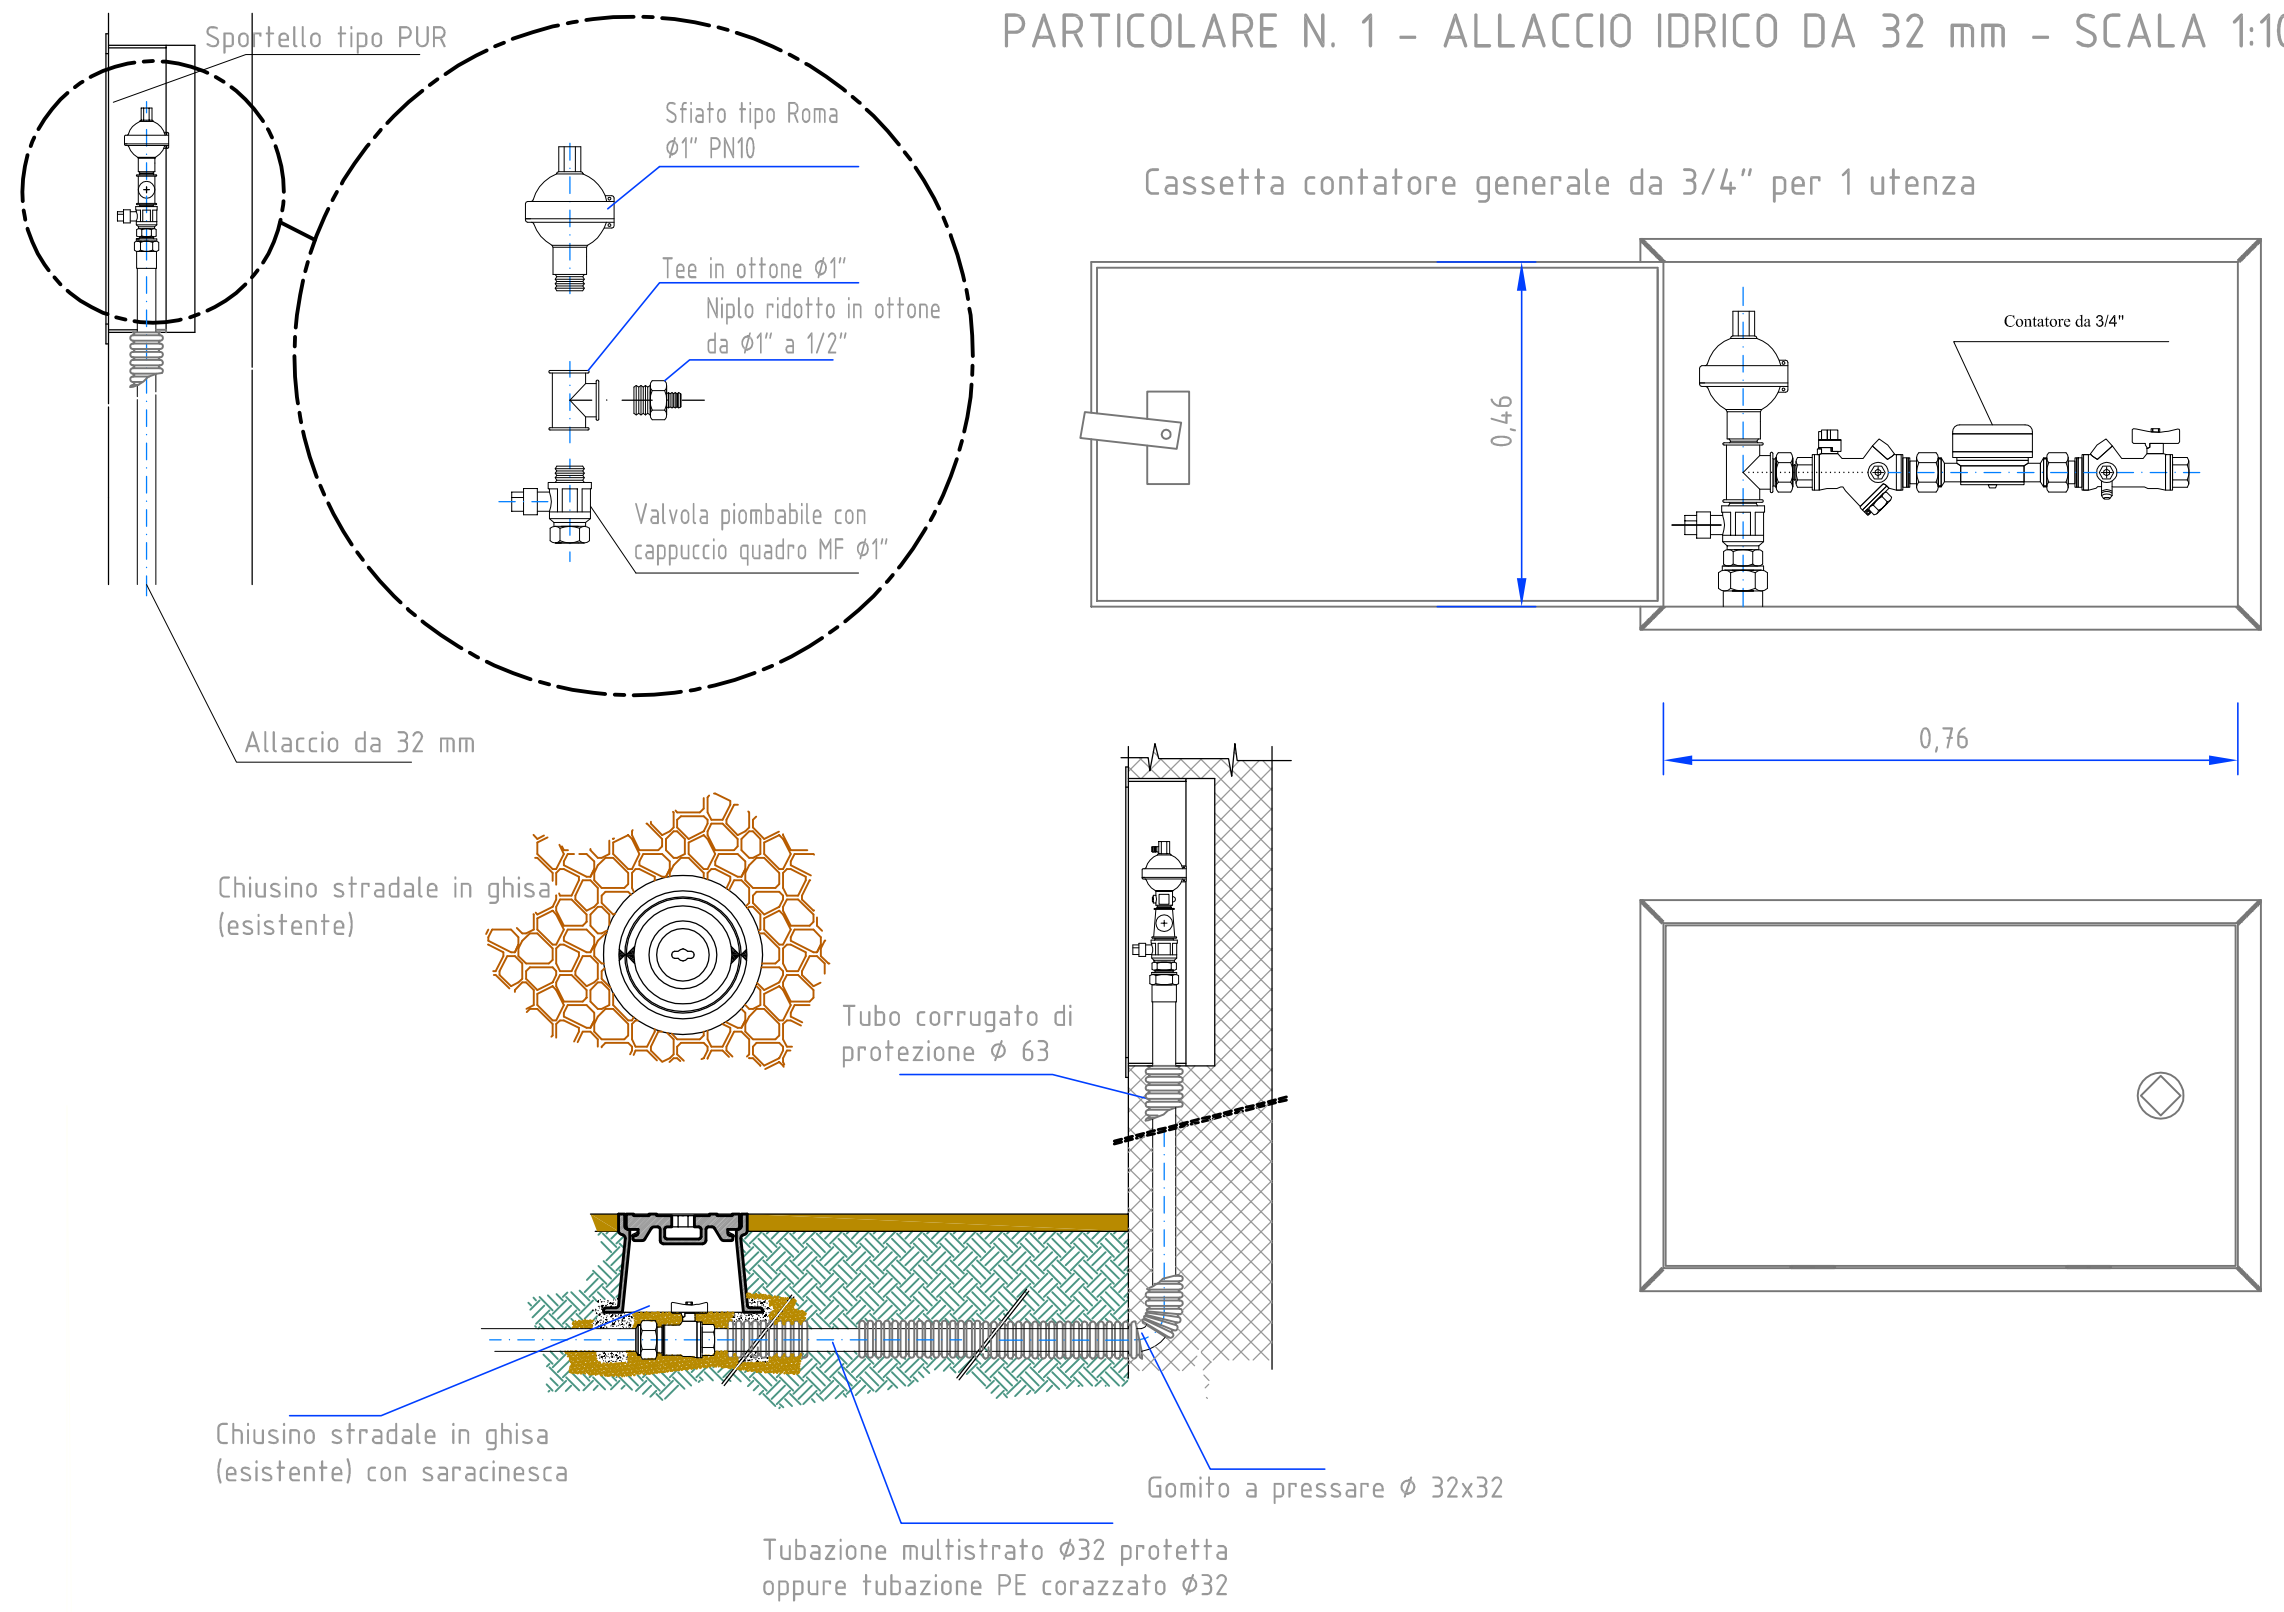

COMUNE DI SASSARI

Unità di progetto PINQuA

PIANO NAZIONALE DI RIPRESA E RESILIENZA (PNRR)

- MISSIONE MSC2 - COMPONENTE C2 - INVESTIMENTO 2.3 -
PROGRAMMA INNOVATIVO NAZIONALE PER LA QUALITÀ DELL'ABITARE

RIQUALIFICAZIONE SPAZIO PUBBLICO LARGO MONACHE CAPPUCCINE

CUP:B85I2100004.0001

tav. 7 Planimetria di progetto con studio delle pendenze per la raccolta delle acque meteoriche e schema impianto di smaltimento e idrico Particolari costruttivi

progettista
Arch. Andrea Sussarellu
archeologa
Dott.ssa Laura Lai
geologa
Dott.ssa Laura Tavera

sindaco
Dott. Giuseppe Mascia
responsabile unità di progetto
Dott. Claudio Antonello Castagna
r.u.p.
Arch. Angelo Giuseppe Pisanu

PROGETTO ESECUTIVO