



PARTICOLARE N° 1 - PARTE TERMINALE DI STRUTTURE IN TERRAPIENO - Scala 1:10

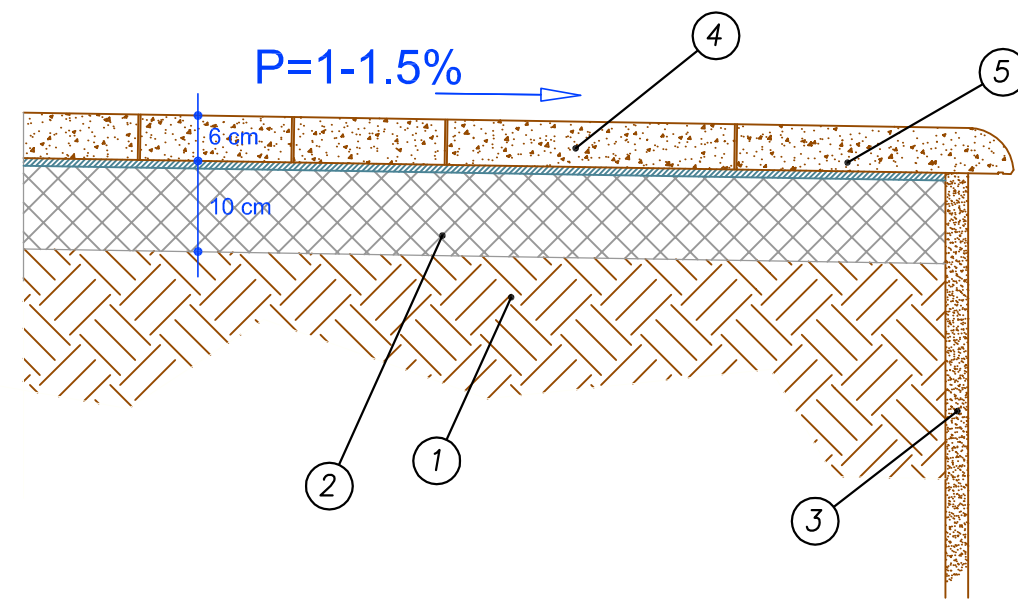

LEGENDA

- 1 Terrapieno in muratura
- 2 Massetto armato con rete elettrosaldata
- 3 Rivestimento in trachite grigia spessore 3 cm, finitura bocciardata con liste lisce
- 4 Pavimentazione in lastre di trachite grigia spessore 6 cm, larghezza 30 cm, lunghezza a correre. Finitura superficiale bocciardata
- 5 Elemento terminale in trachite grigia spessore 6 cm, larghezza 30 cm, lunghezza a correre Finitura superficiale bocciardata, finitura della costa a mezzo toro


PARTICOLARE N° 2 - CORONAMENTO DI CORDOLI DI CHIUSURA - Scala 1:10

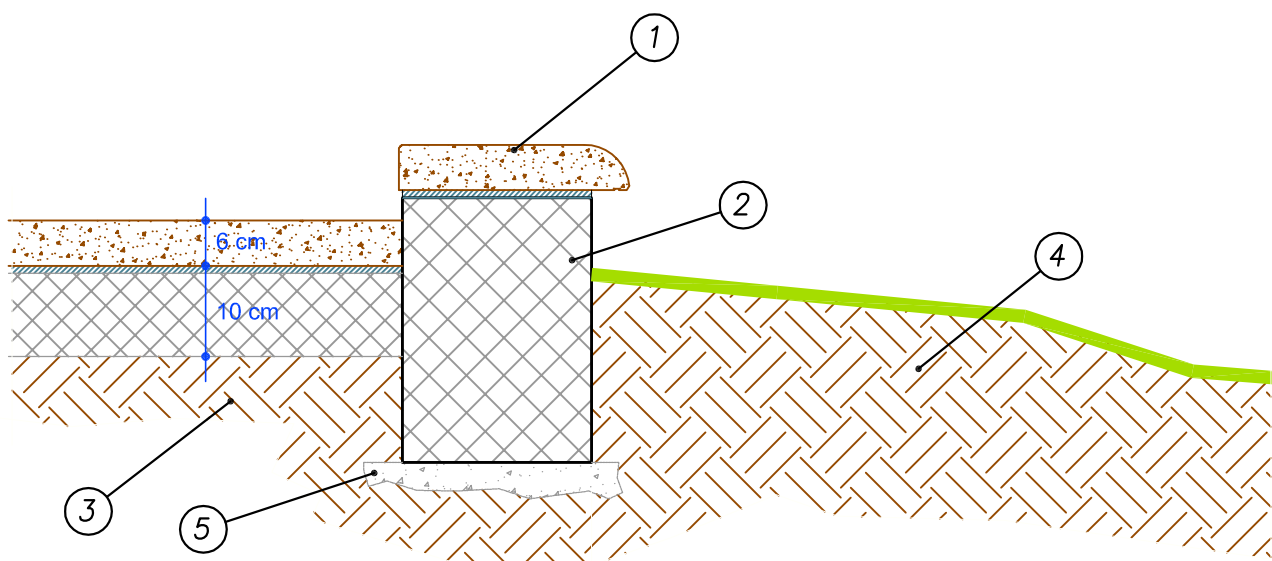

LEGENDA

- 1 Soglia di coronamento in trachite grigia, spessore 6 cm, larghezza 30 cm, lunghezza a correre, finitura delle coste a mezzo toro e a bisello, superficie bocciardata
- 2 Cordolo di fondazione e contenimento in c.a. sez. 25x35 cm
- 3 Sottofondo in terreno costipato
- 4 Terreno vegetale esterno
- 5 Magrone di sottofondazione


PARTICOLARE N° 3 - CORONAMENTO LATO ESTERNO DELLA RAMPA - Scala 1:10

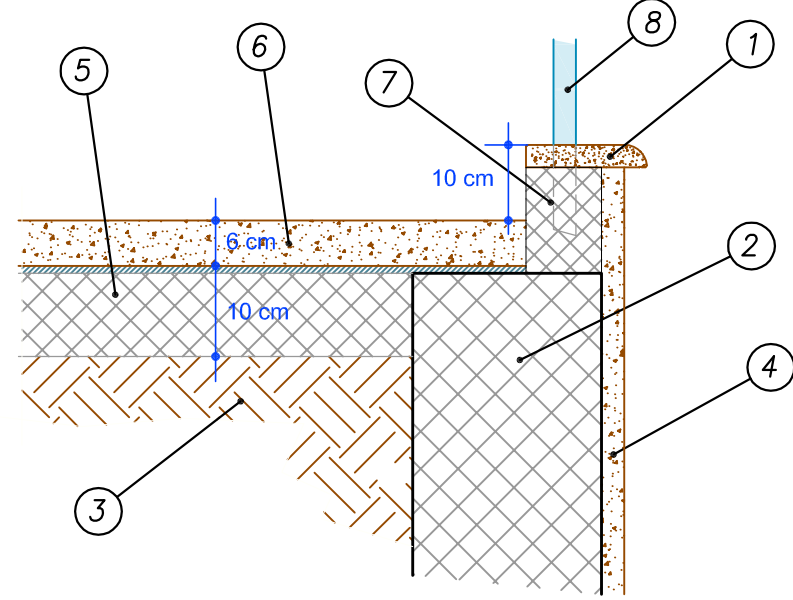

LEGENDA

- 1 Soglia di coronamento in trachite grigia, spessore 3 cm, larghezza 16 cm, lunghezza a correre, finitura delle coste a mezzo toro e a bisello, superficie bocciardata
- 2 Muro di contenimento in c.a. spessore 25 cm
- 3 Terreno vegetale esterno
- 4 Rivestimento esterno della parete a paramento in lastre di trachite grigia 30x50 cm, spess. 3 cm, bocciardate e listate
- 5 Massetto in cls armato con rete e.s.
- 6 Pavimentazione della rampa in lastre di trachite grigia spess. 6 cm, larghezza 30 cm, lunghezza a correre con superficie bocciardata
- 7 Cordolo laterale di sicurezza in calcestruzzo
- 8 Ringhiera in ferro


PARTICOLARE N° 5 e 5' - CORONAMENTO DEL MURO DI CONTENIMENTO LATERALE ALLA SCALA - Scala 1:10

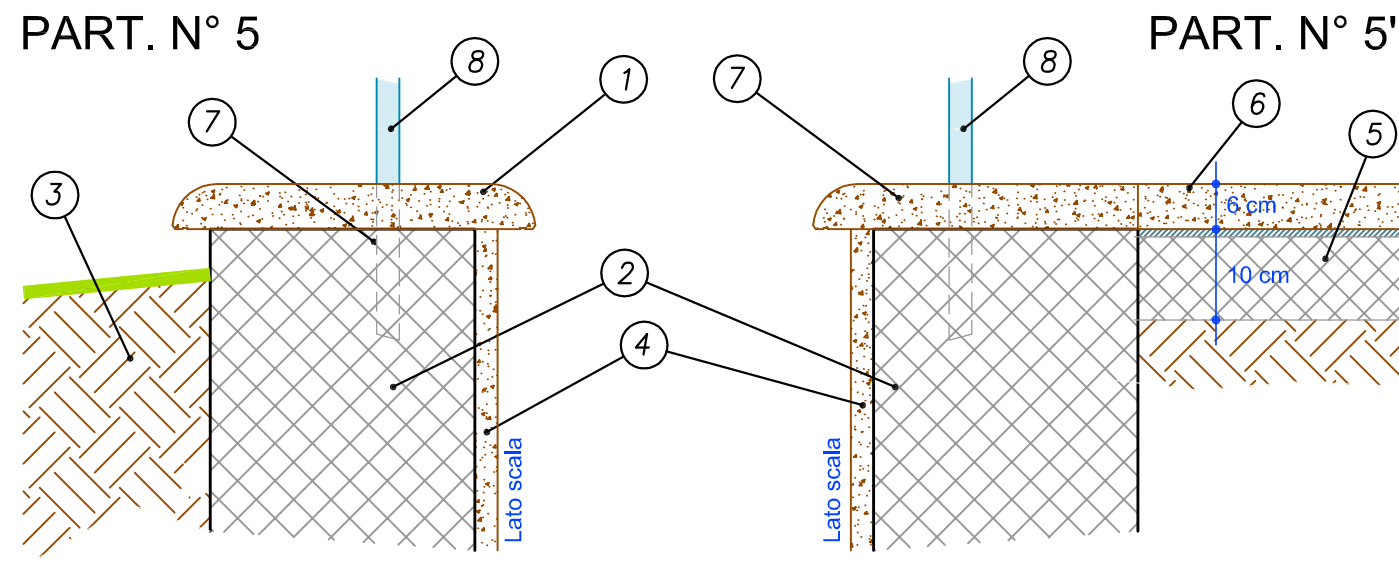

LEGENDA


- 1 Soglia di coronamento in trachite grigia, spessore 6 cm, larghezza 44 cm, lunghezza a correre, finitura delle coste a mezzo toro, superficie bocciardata
- 2 Muro di contenimento in c.a. spessore 35 cm
- 3 Sottofondo in terreno costipato
- 4 Rivestimento esterno della parete a paramento in lastre di trachite grigia 30x50 cm, spess. 3 cm, bocciardate e listate
- 5 Massetto in cls armato con rete e.s.
- 6 Pavimentazione della piazza in lastre di trachite grigia spess. 6 cm, larghezza 30 cm, lunghezza a correre con superficie bocciardata
- 7 Soglia di coronamento in trachite grigia, spessore 6 cm, larghezza 41 cm, lunghezza a correre, finitura della costa esterna a mezzo toro, superficie bocciardata
- 8 Ringhiera in ferro

PARTICOLARE N° 6 e 7 - SEZIONE STRADALE LARGO MONACHE CAPPUCCINE - Scala 1:10

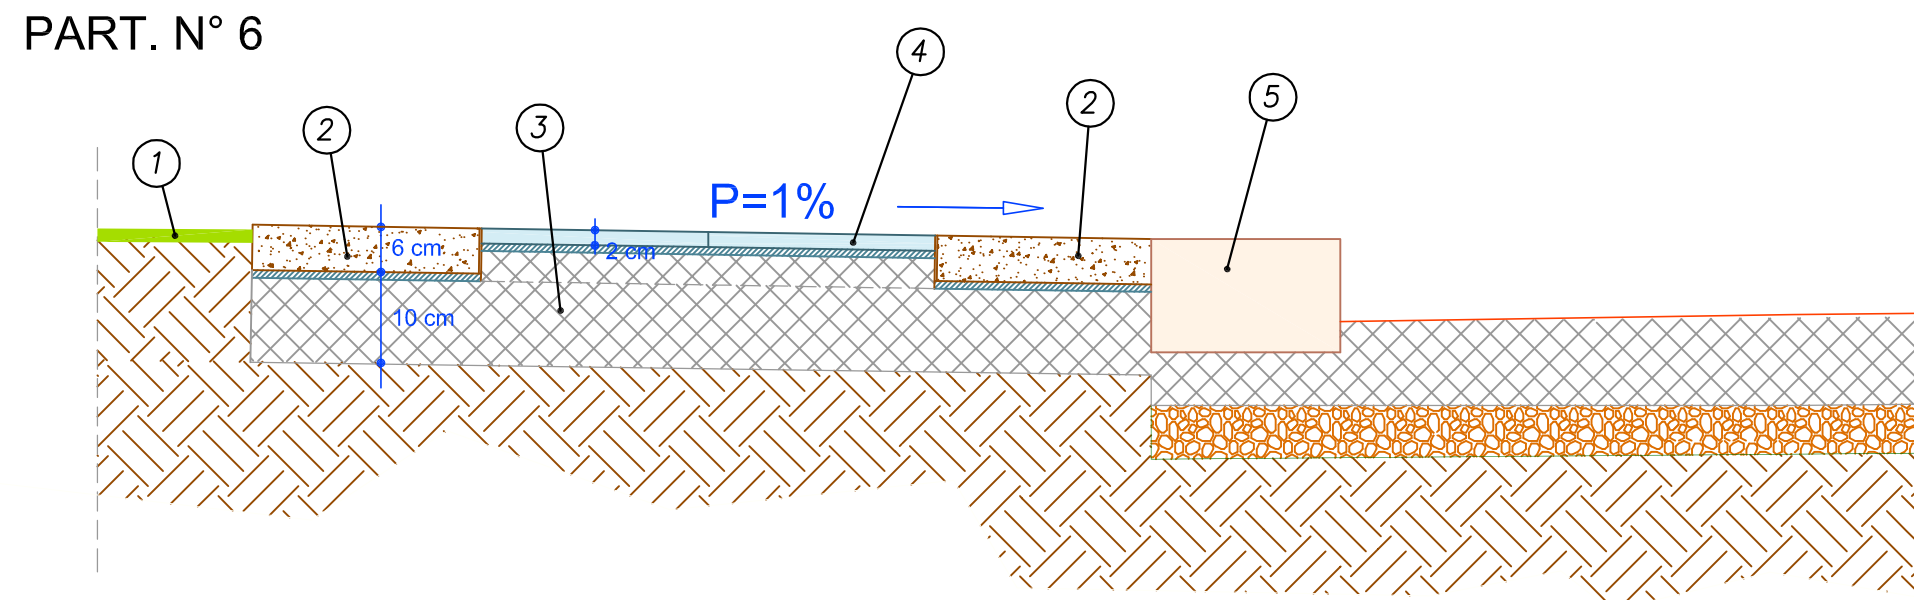


LEGENDA

- 1 Terrapieno in muratura
- 2 Massetto armato con rete elettrosaldata
- 3 Rivestimento in trachite grigia spessore 3 cm, finitura bocciardata con liste lisce
- 4 Pavimentazione in lastre di trachite grigia spessore 6 cm, larghezza 30 cm, lunghezza a correre. Finitura superficiale bocciardata
- 5 Elemento terminale in trachite grigia spessore 6 cm, larghezza 30 cm, lunghezza a correre Finitura superficiale bocciardata, finitura della costa a mezzo toro

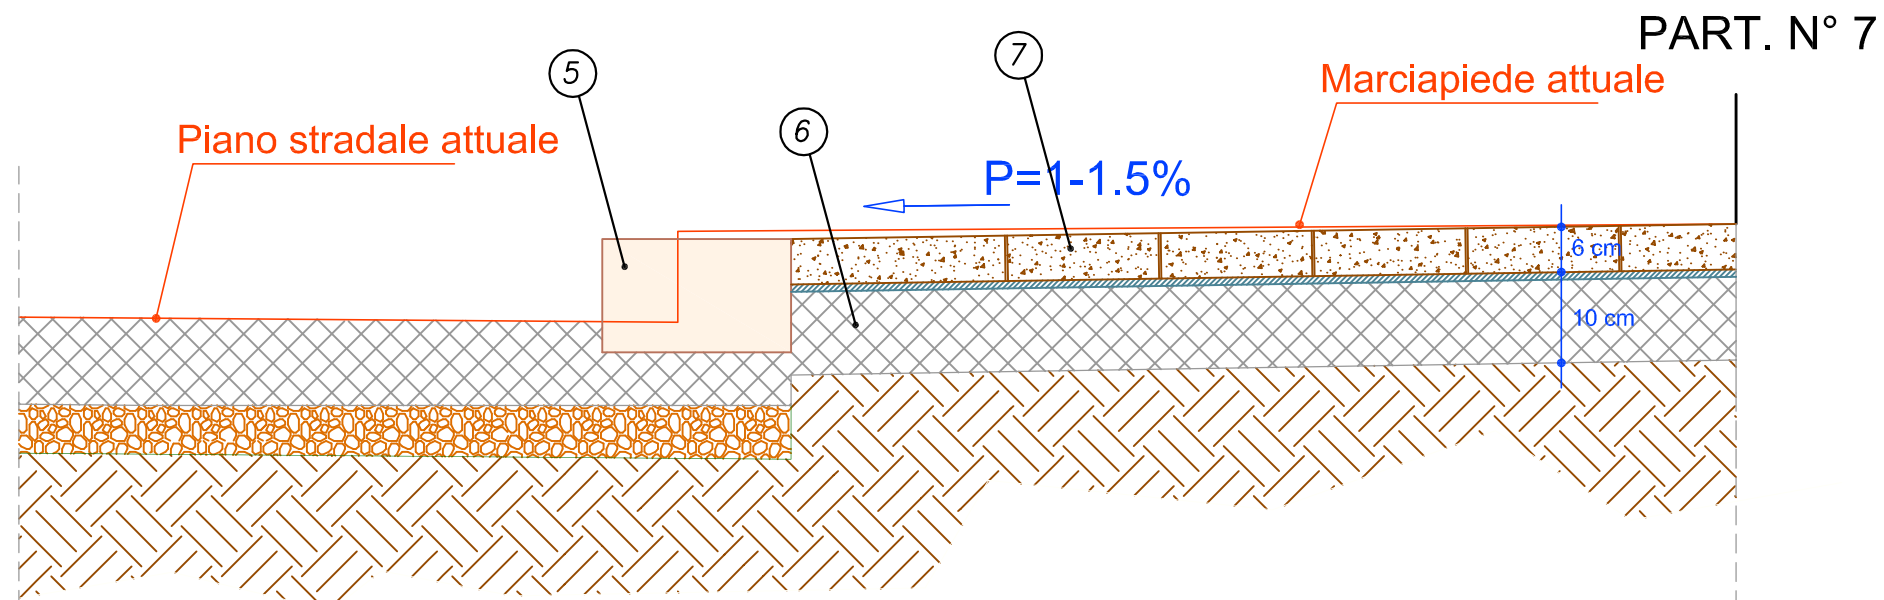


- 1 Terrapieno in muratura
- 2 Massetto armato con rete elettrosaldata
- 3 Rivestimento in trachite grigia spessore 3 cm, finitura bocciardata con liste lisce
- 4 Pavimentazione in lastre di trachite grigia spessore 6 cm, larghezza 30 cm, lunghezza a correre. Finitura superficiale bocciardata
- 5 Elemento terminale in trachite grigia spessore 6 cm, larghezza 30 cm, lunghezza a correre Finitura superficiale bocciardata, finitura della costa a mezzo toro

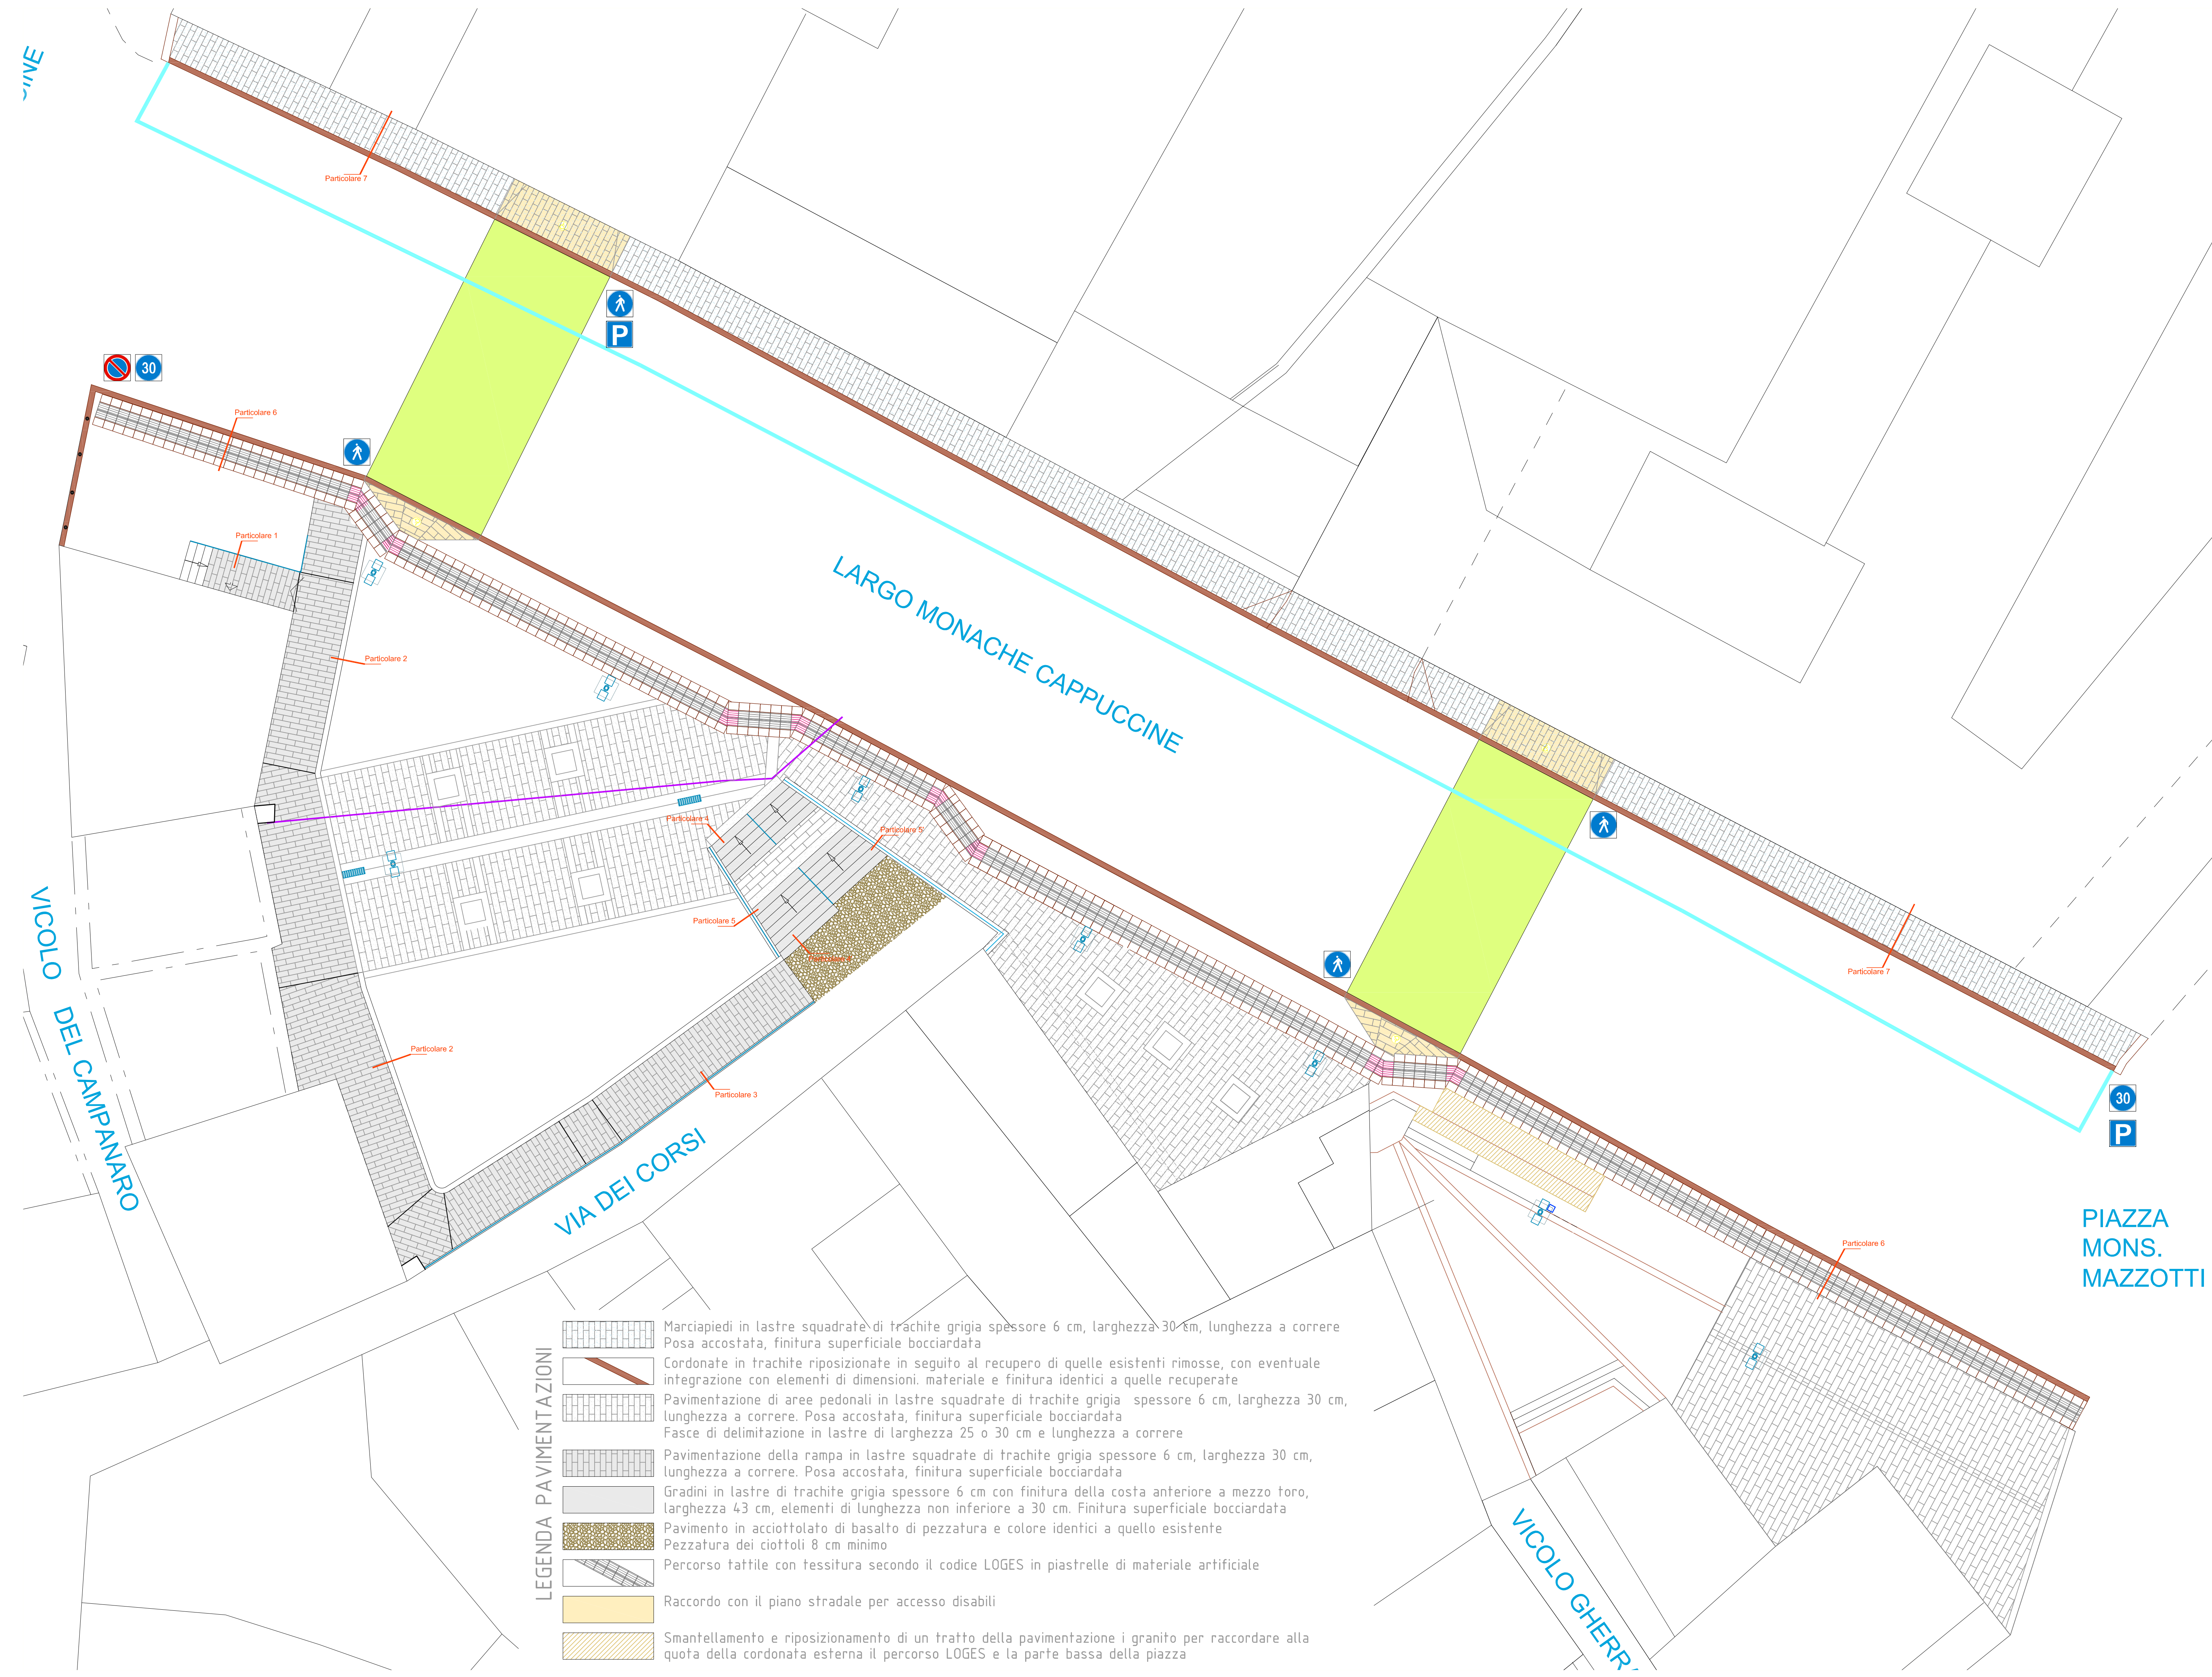

PARTICOLARE N° 4 e 4' - PARTENZA E ARRIVO DELLA SCALA - Scala 1:10


PART. N° 4

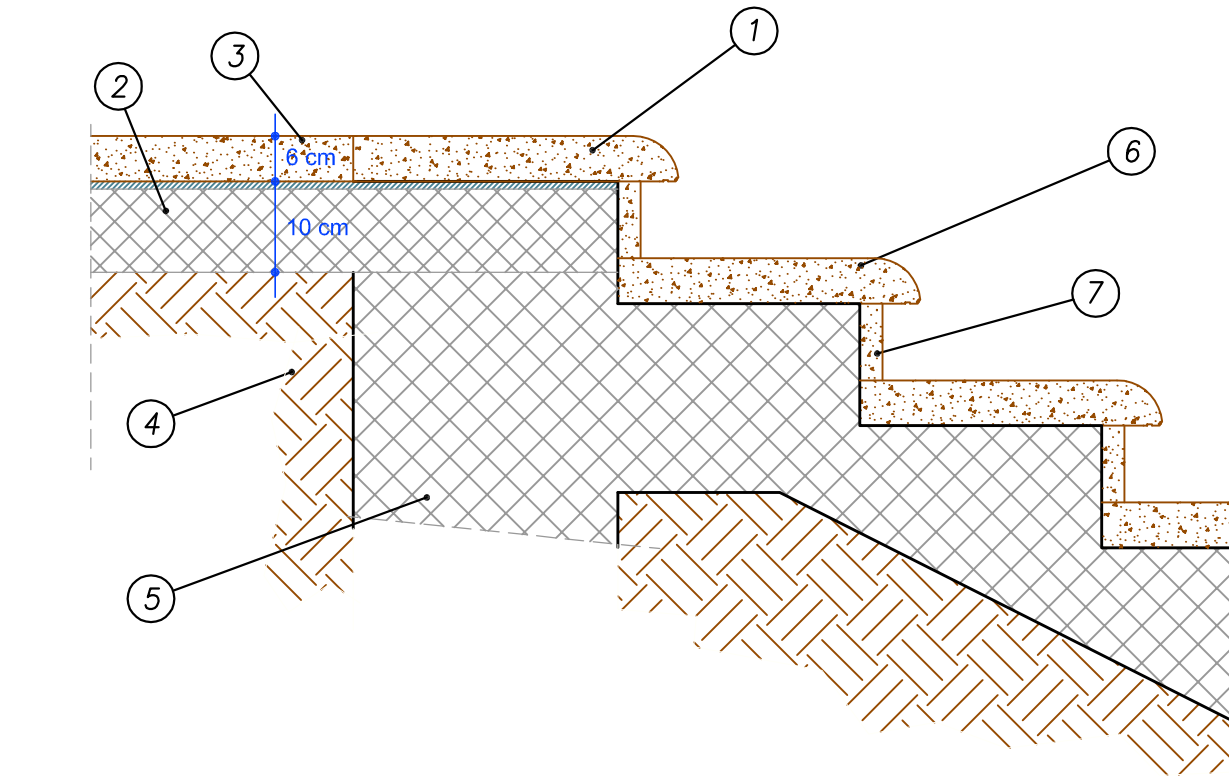

LEGENDA

- 1 Soglia di arrivo in trachite grigia, spessore 6 cm, larghezza 43 cm, lunghezza min 30 cm, finitura della costa a mezzo toro, superficie bocciardata
- 2 Massetto sottopavimento della piazza
- 3 Pavimento della piazza
- 4 Sottofondo in terreno costipato
- 5 Rustico della gradinata in c.a.
- 6 Pedate dei gradini in lastre di trachite grigiamin 30 cm, finitura della costa a mezzo toro, superficie bocciardata
- 7 Sottogradini in lastre di trachite grigia dello spessore di 3 cm, superficie bocciardata
- 8 Magrone di sottofondazione
- 9 Massetto
- 10 Acciottolato di basalto di pezzatura uniforme dimensioni 10/12 cm

PART. N° 4'

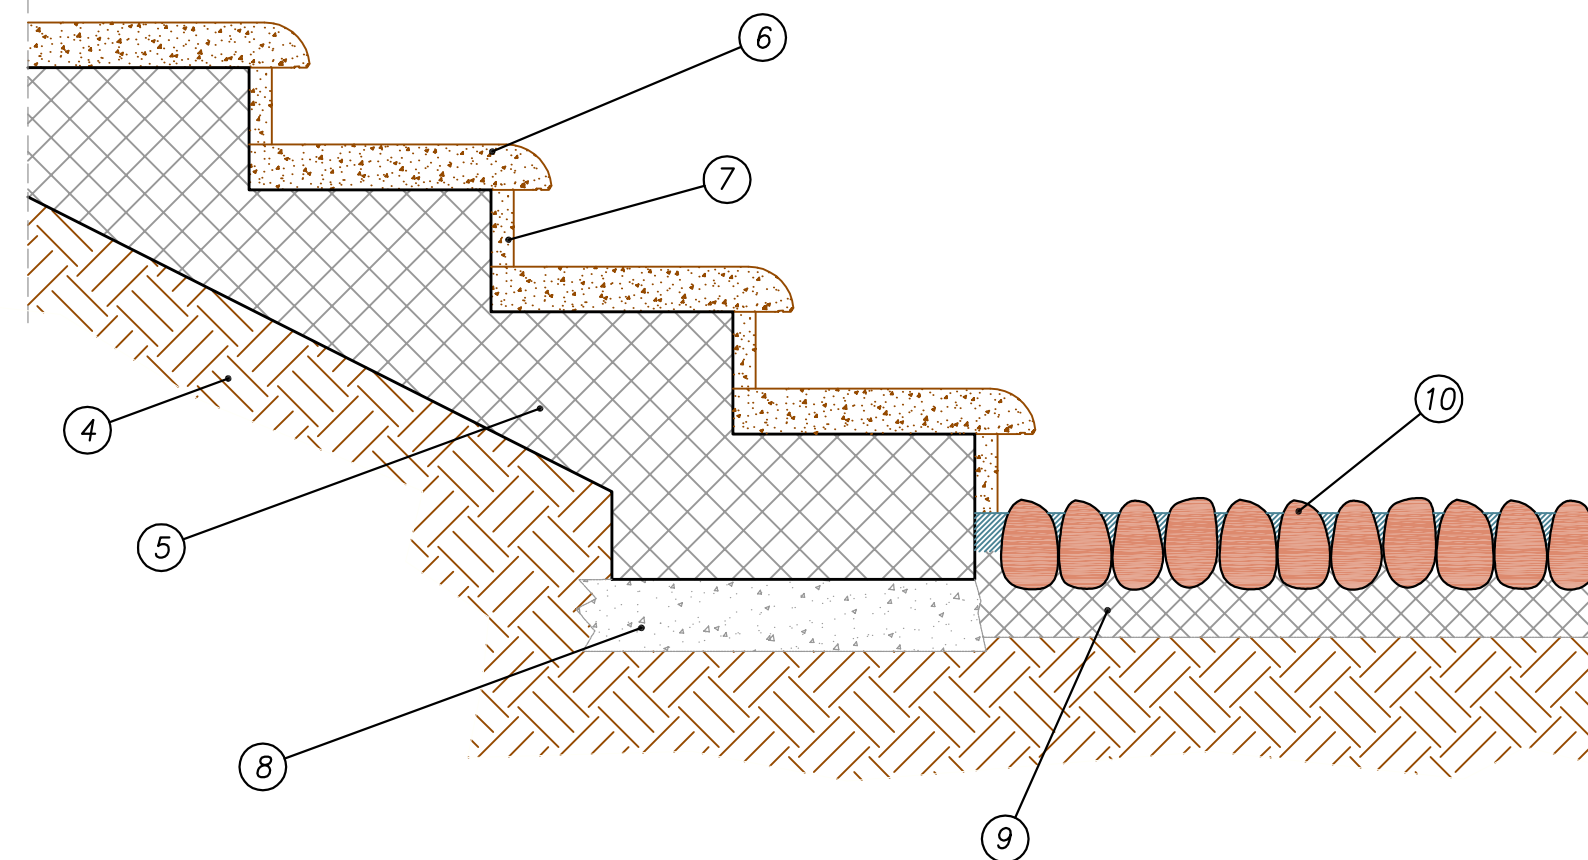

Legenda segnaletica stradale

- SEGNALETICA ORIZZONTALE : tracciamento strisce pedonali
- SEGNALETICA ORIZZONTALE : tracciamento parcheggi
- SEGNALETICA VERTICALE : divieto di sosta
- SEGNALETICA VERTICALE : limite di velocità
- SEGNALETICA VERTICALE : attraversamento pedonale
- SEGNALETICA VERTICALE : parcheggio
- Codifica pavimentazione LOGES per cambio di direzione
- Rampa di raccordo per disabili

COMUNE DI SASSARI
Unità di progetto PINQuA

PIANO NAZIONALE DI RIPRESA E RESILIENZA (PNRR)
– MISSIONE M5C2 – COMPONENTE C2 – INVESTIMENTO 2.3 –
PROGRAMMA INNOVATIVO NAZIONALE PER LA QUALITÀ DELL'ABITARE
RIQUALIFICAZIONE SPAZIO PUBBLICO LARGO MONACHE CAPPUCCINE
CUP:B85I2100004.0001

tav. 8
Planimetria con schema delle
pavimentazioni previste
Particolari costruttivi

progettista
Arch. Andrea Sussarellu
archeologa
Dott.ssa Laura Lai
geologa
Dott.ssa Laura Tavera
sindaco
Dott. Giuseppe Mascia
responsabile unità di progetto
Dott. Claudio Antonello Castagna
r.u.p.
Arch. Angelo Giuseppe Pisanu

PROGETTO ESECUTIVO