
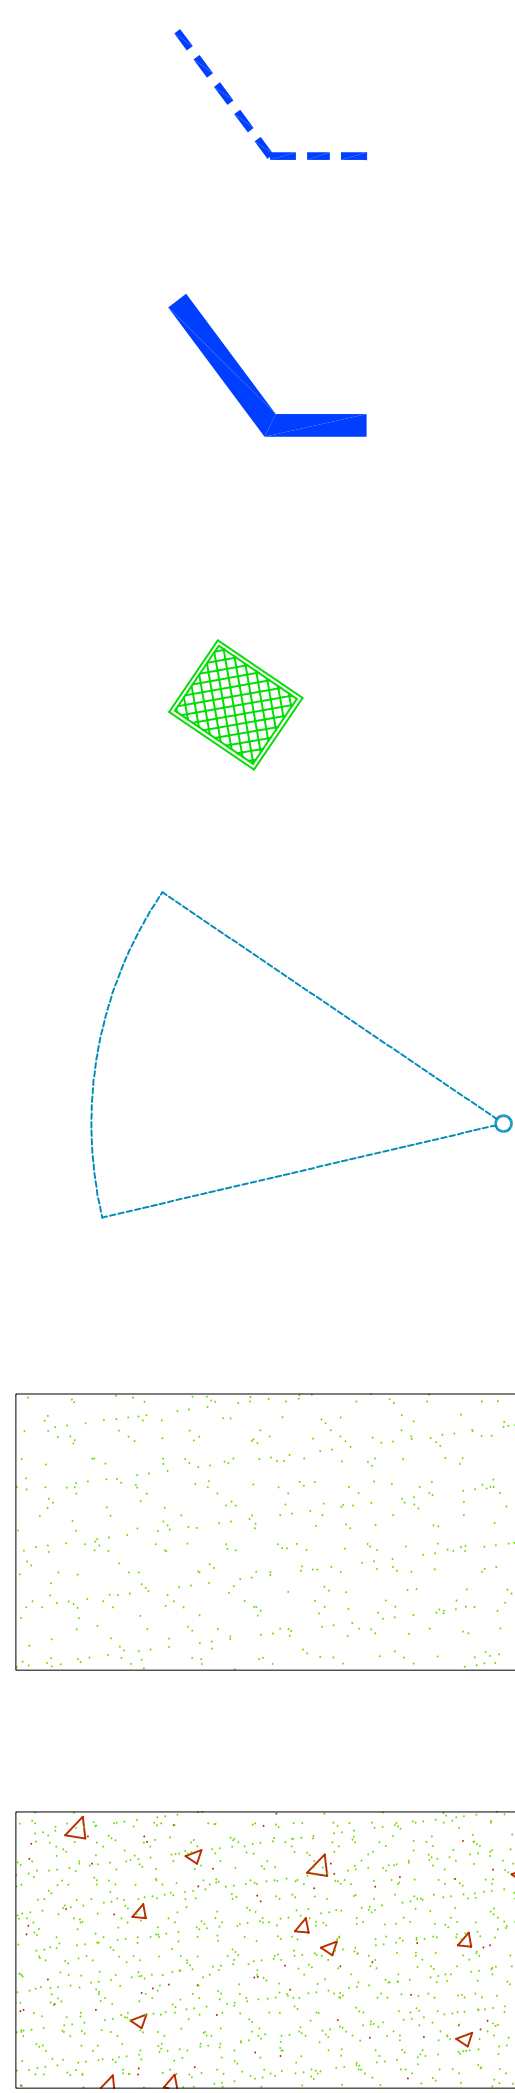


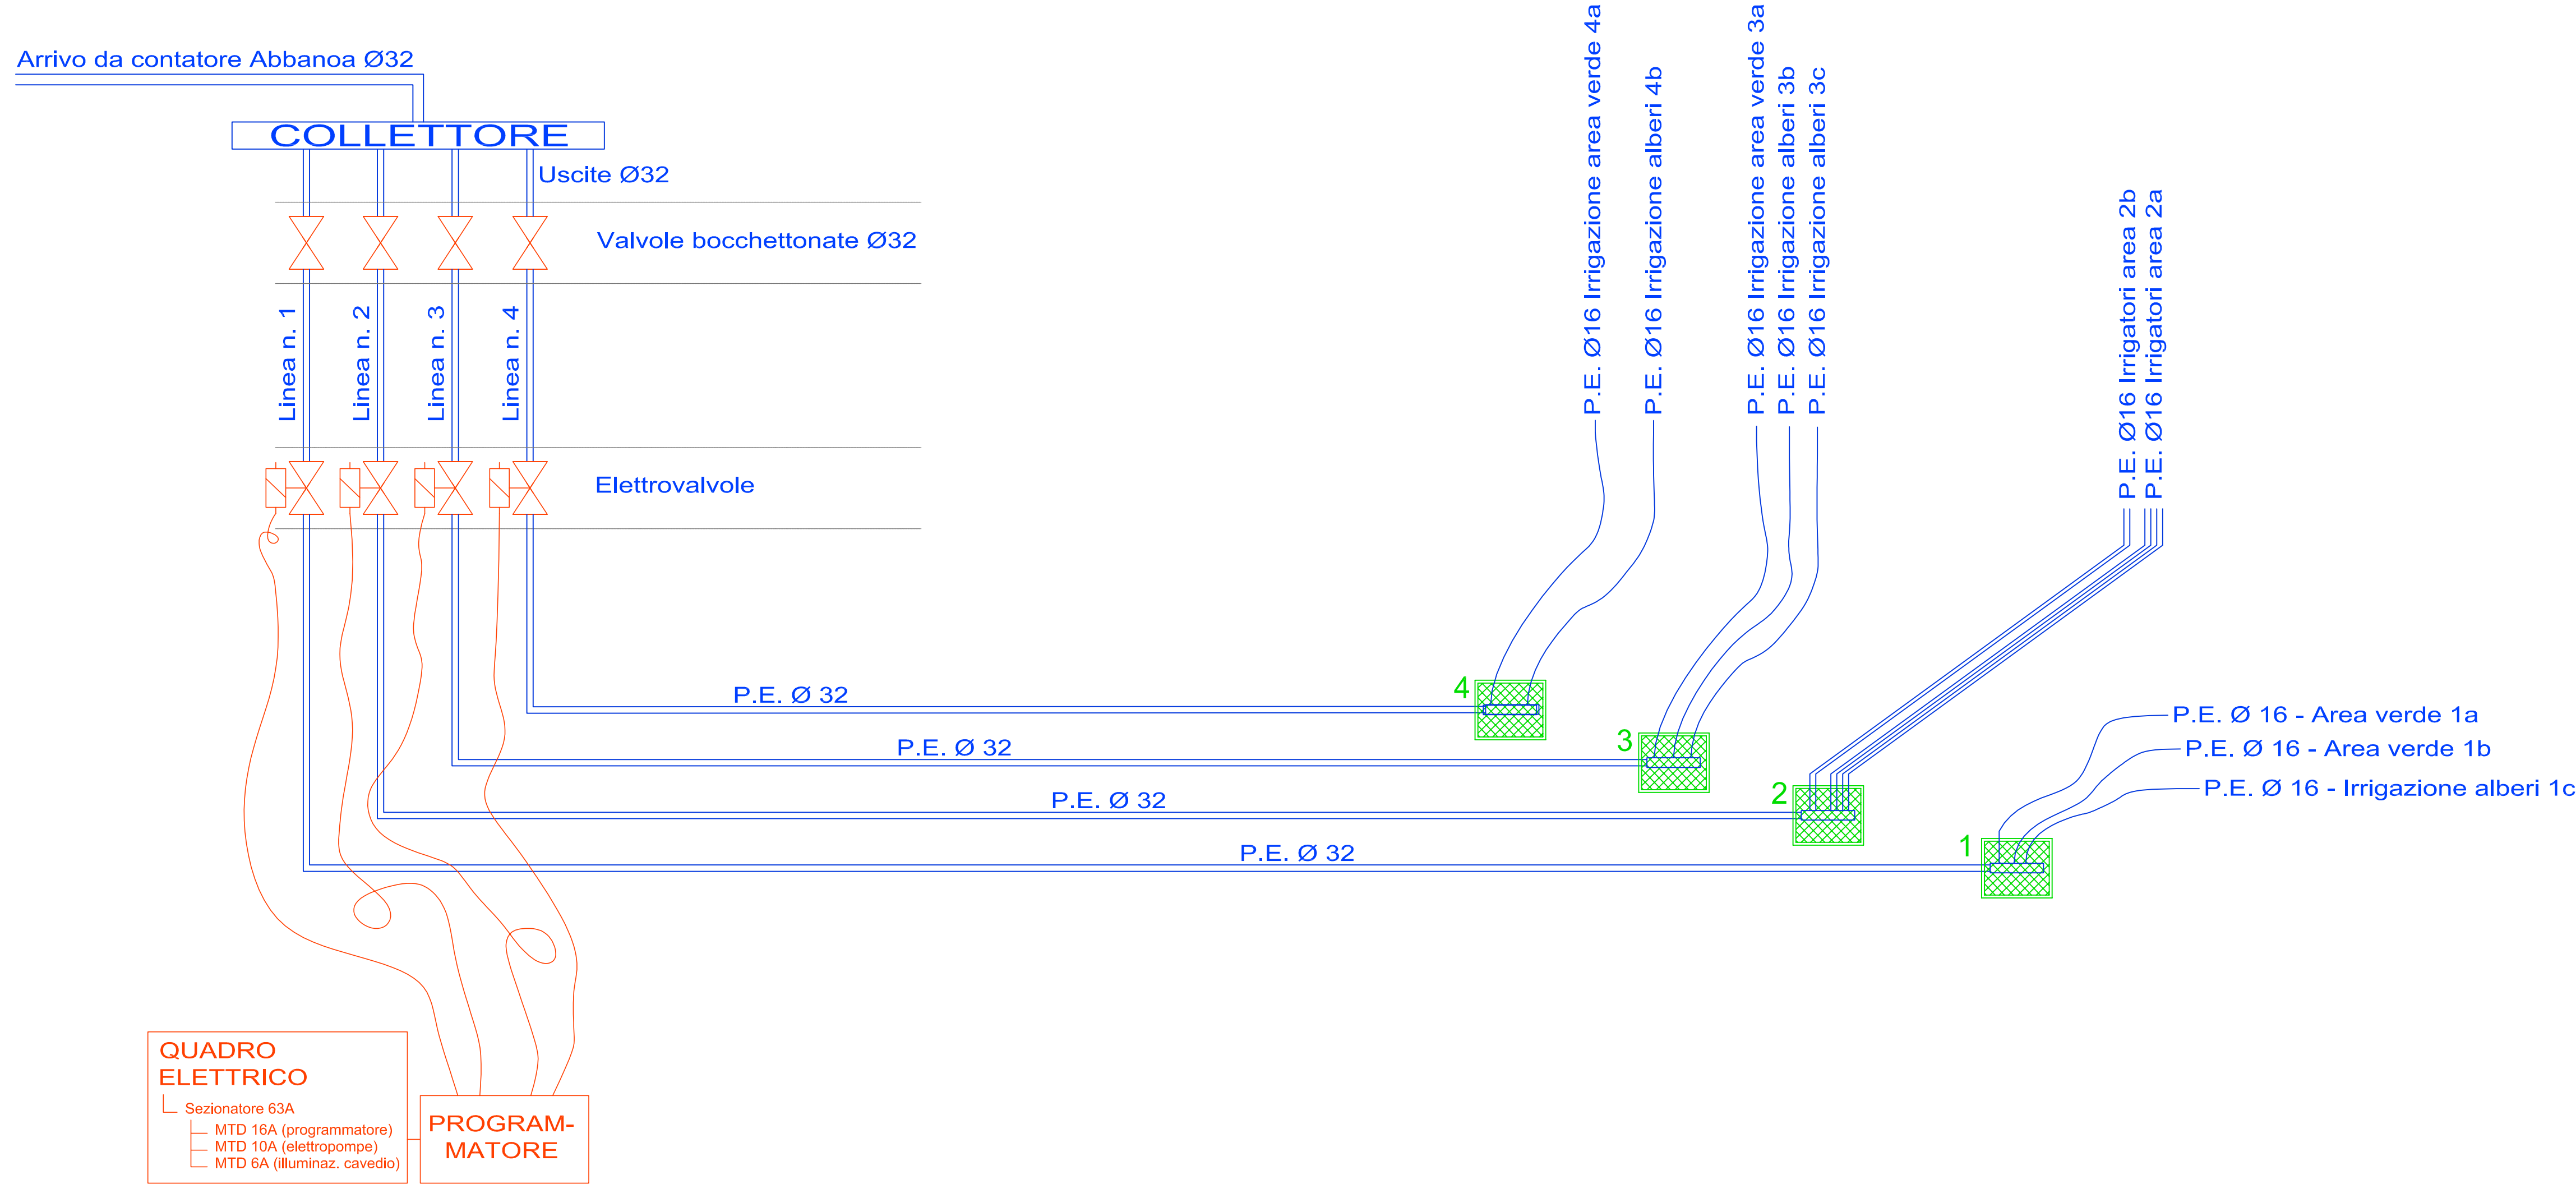

Ala gocciolante in polietilene pesante Ø 16 mm con gocciolatori


Tubi in polietilene Ø 32 mm

Pozzetti in resina per alloggiamento organi di intercettazione esterni dell'impianto di irrigazione

Irrigatore da sottosuolo a turbina con gittata e settore regolabili

Realizzazione di prato verde con òssa di prato pronto in rotoli su terreno adeguatamente predisposto

Posa in opera di telo per pacciamatura e stesa di strato di corteccia di pino

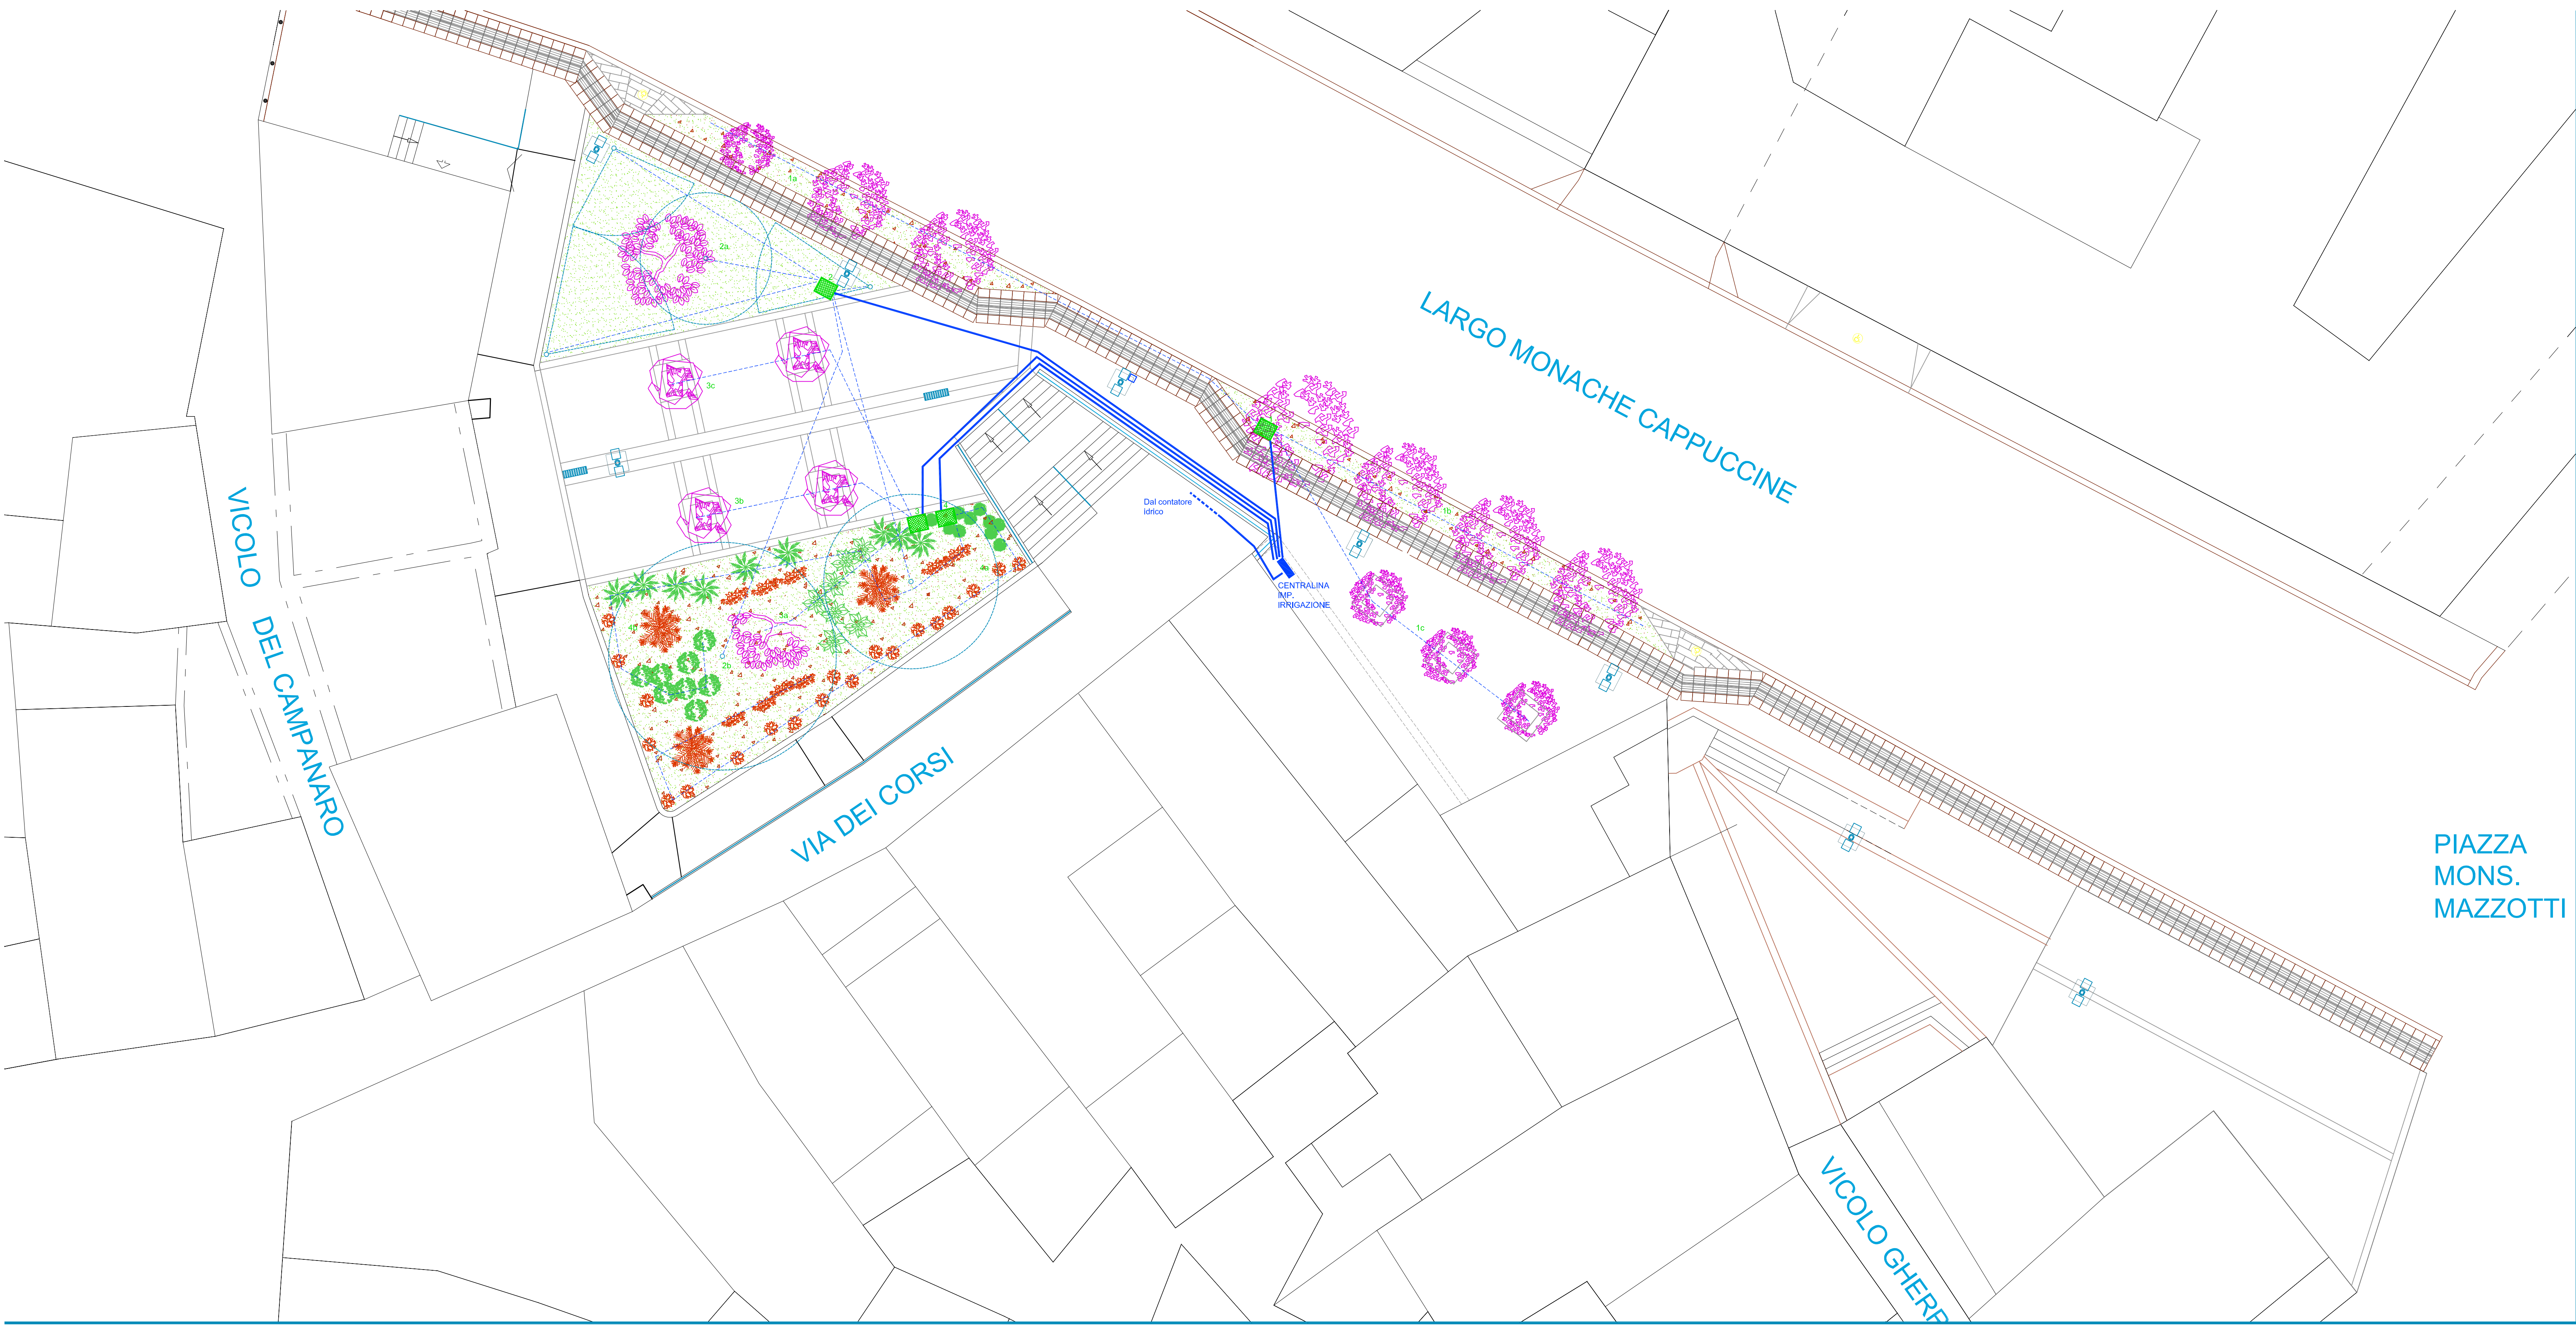

ABACO DELLE ESSENZE PREVISTE




EUGENIA (*Eugenia Myrtifolia*)

10 alberi fusto 40/60



MAGNOLIA (*Magnolia grandiflora*)

4 alberi fusto 40/60

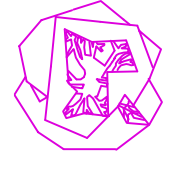


OLIVO (*Olea europaea*)

1 albero fusto 80/100 cm con portamento verticale e sagoma contenuta di foglia artistica



OLIVO (*Olea europaea*)

1 albero fusto 70/80 cm con portamento prostrato e sagoma contenuta di foglia artistica

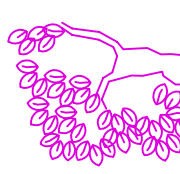

GAZANIA (*Gazania rigens*)

10 piante in vaso 18 cm




GINEPRO STRISCIANTE (*Juniperus sabina*)

3 piante



LAVANDA (*Lavandula angustifolia*)

20 piante in vaso 18 cm

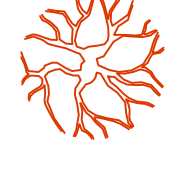

ORIGANO (*Origanum vulgare*)

15 piante in vaso 18 cm



ROSMARINO (*Rosmarinus officinalis*)

15 piante in vaso 18 cm



SALVIA (*Salvia officinalis*)

15 piante in vaso 18 cm



TIMO (*Thymus vulgaris*)

15 piante in vaso 18 cm



ALBERATURE

DECORATIVE

OFFICIALI

COMUNE DI SASSARI

Unità di progetto PINQuA

PIANO NAZIONALE DI RIPRESA E RESILIENZA (PNRR)

- MISSIONE MSC2 - COMPONENTE C2 - INVESTIMENTO 2.3 -
PROGRAMMA INNOVATIVO NAZIONALE PER LA QUALITÀ DELL'ABITARE

RIQUALIFICAZIONE SPAZIO PUBBLICO LARGO MONACHE CAPPUCCINE

CUP:B85I2100004.0001

tav. 9

Planimetria delle sistemazioni a verde
e impianto di irrigazione

progettista
Arch. Andrea Sussarellu
archeologa
Dott.ssa Laura Lai
geologa
Dott.ssa Laura Tavera

sindaco
Dott. Giuseppe Mascia
responsabile unità di progetto
Dott. Claudio Antonello Castagna
r.u.p.
Arch. Angelo Giuseppe Pisanu

PROGETTO ESECUTIVO