




Particolare n. 1 - Scala 1:20

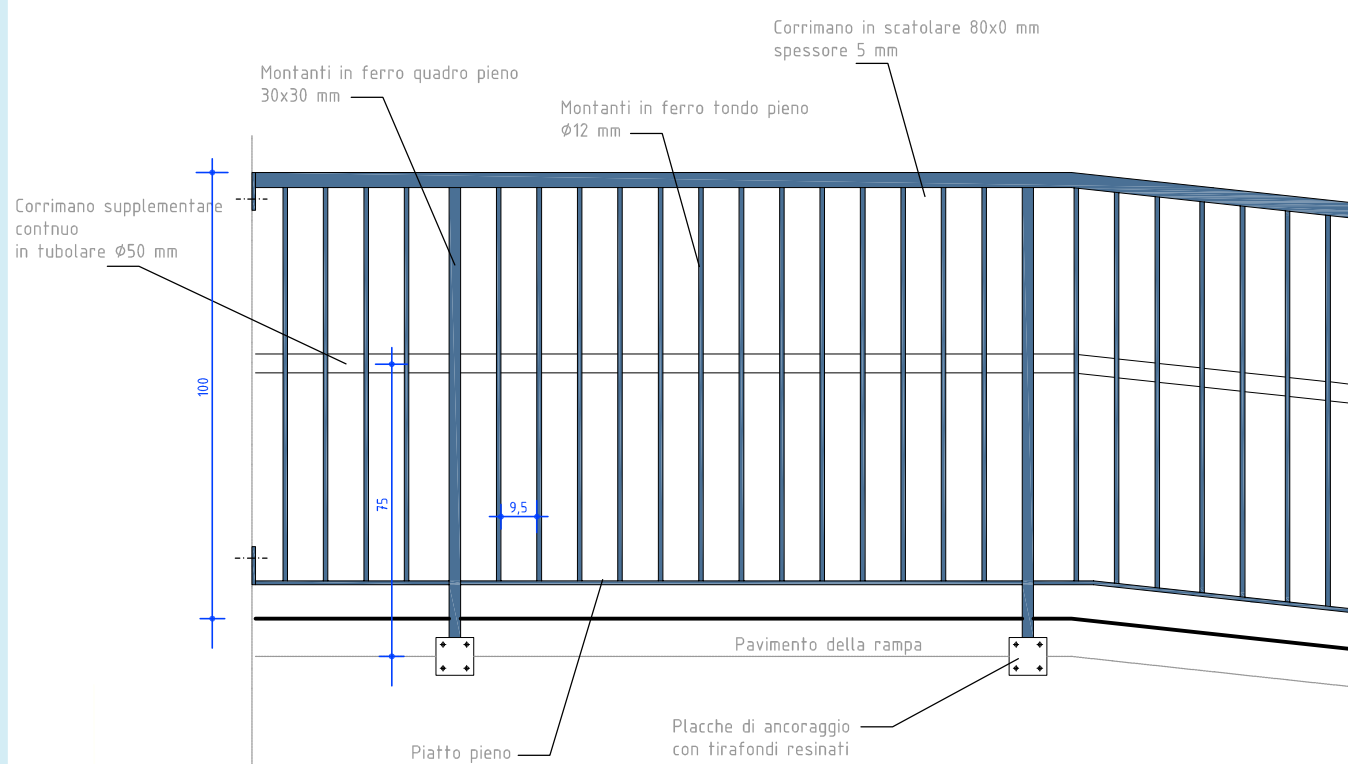


Particolare n. 2 - Scala 1:20

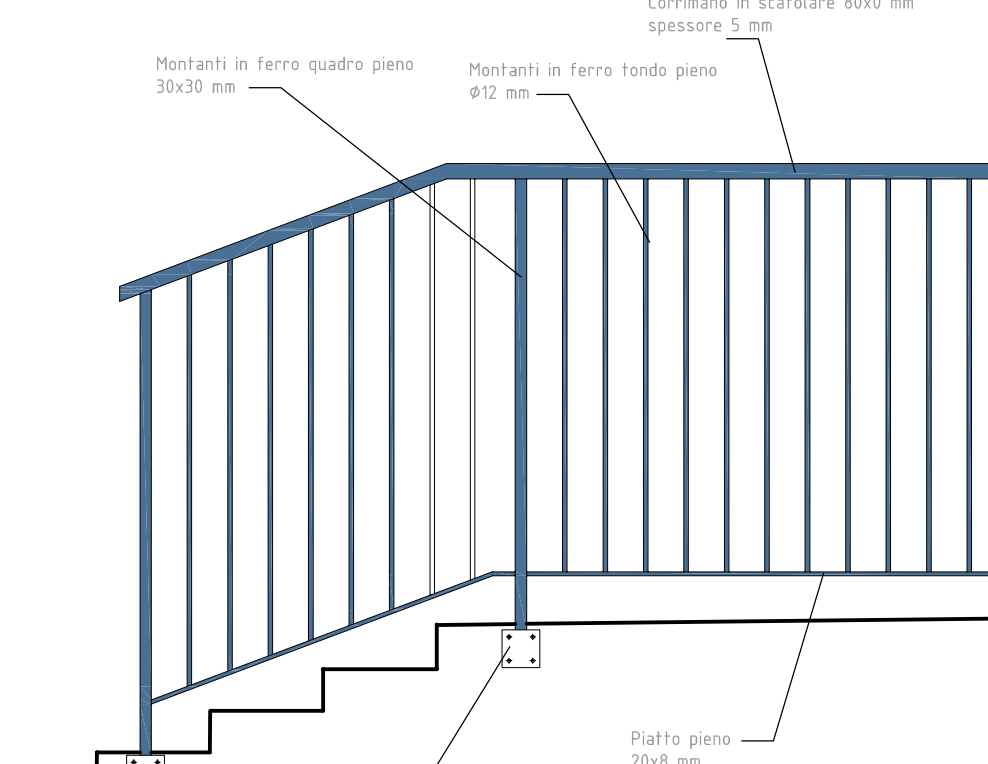


Particolare n. 3 - Scala 1:20

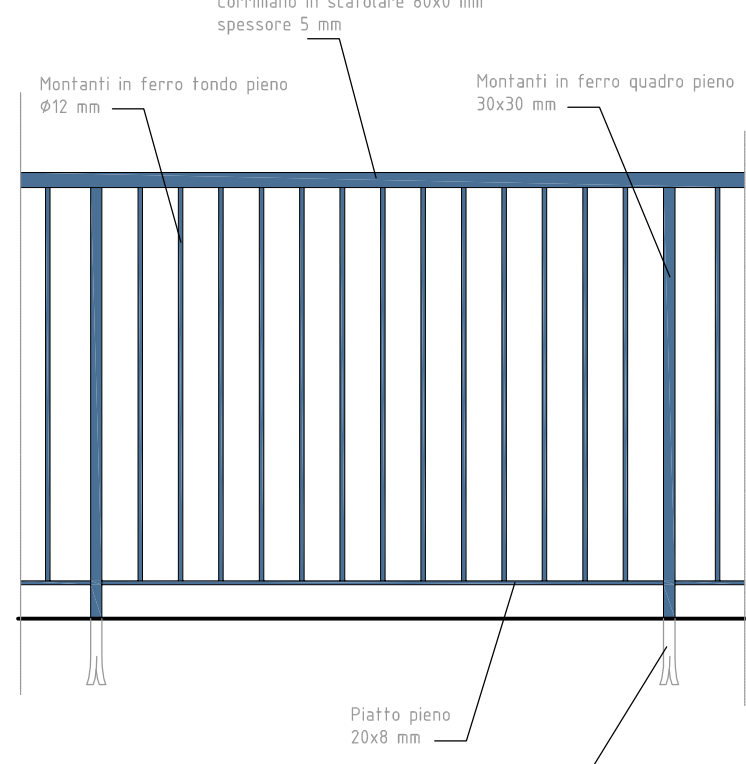

Particolare panchina in ferro - Scala 1:10

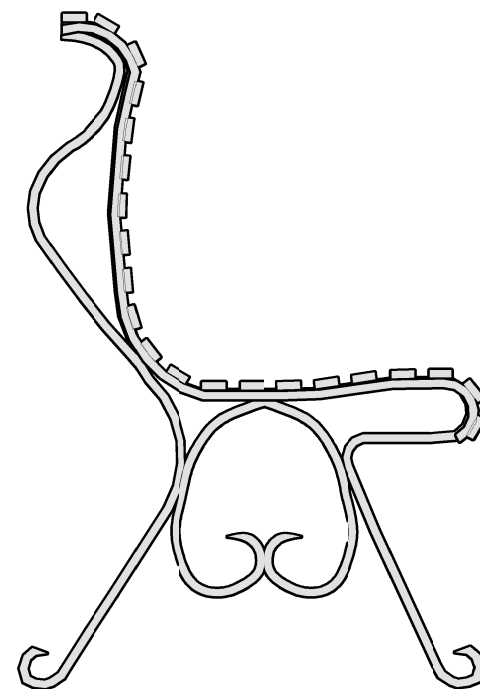


Vista laterale

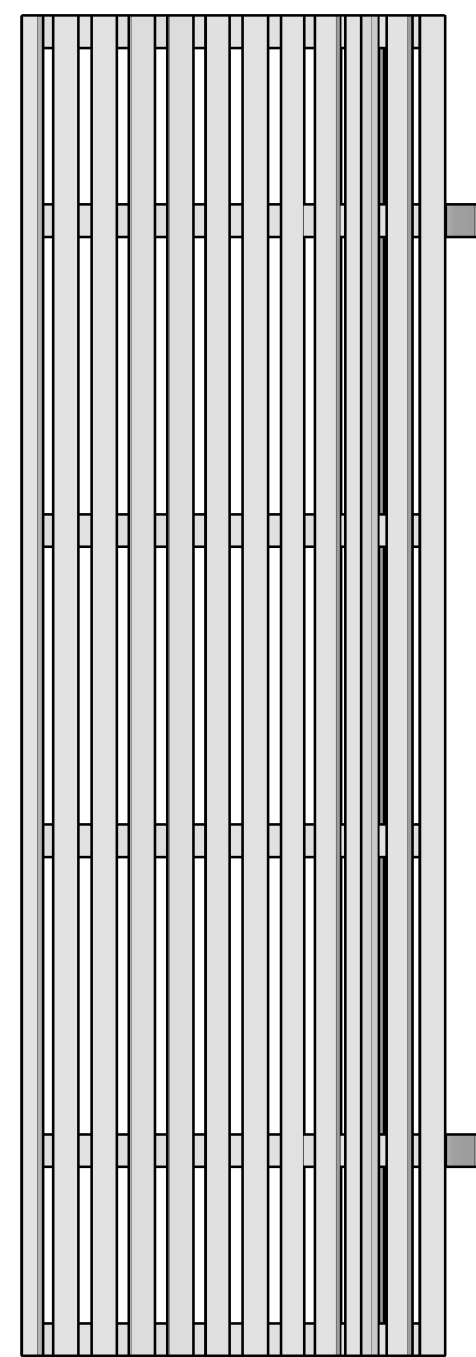

Vista superiore



Particolare dissuasore in acciaio verniciato Ø 100 mm - Scala 1:10

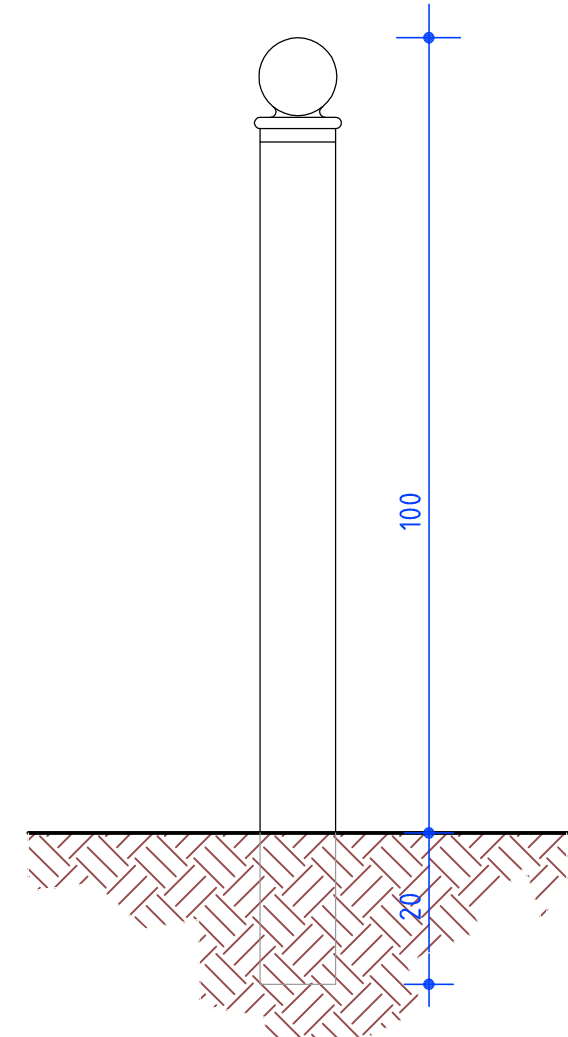


Tipologia prevista per i cestini per raccolta differenziata, realizzati in materiale riciclato 100%

Altezza 83 cm
Diametro 44 cm



Tipologia prevista per dispenser sacchetti e cestino raccolta deiezioni cani

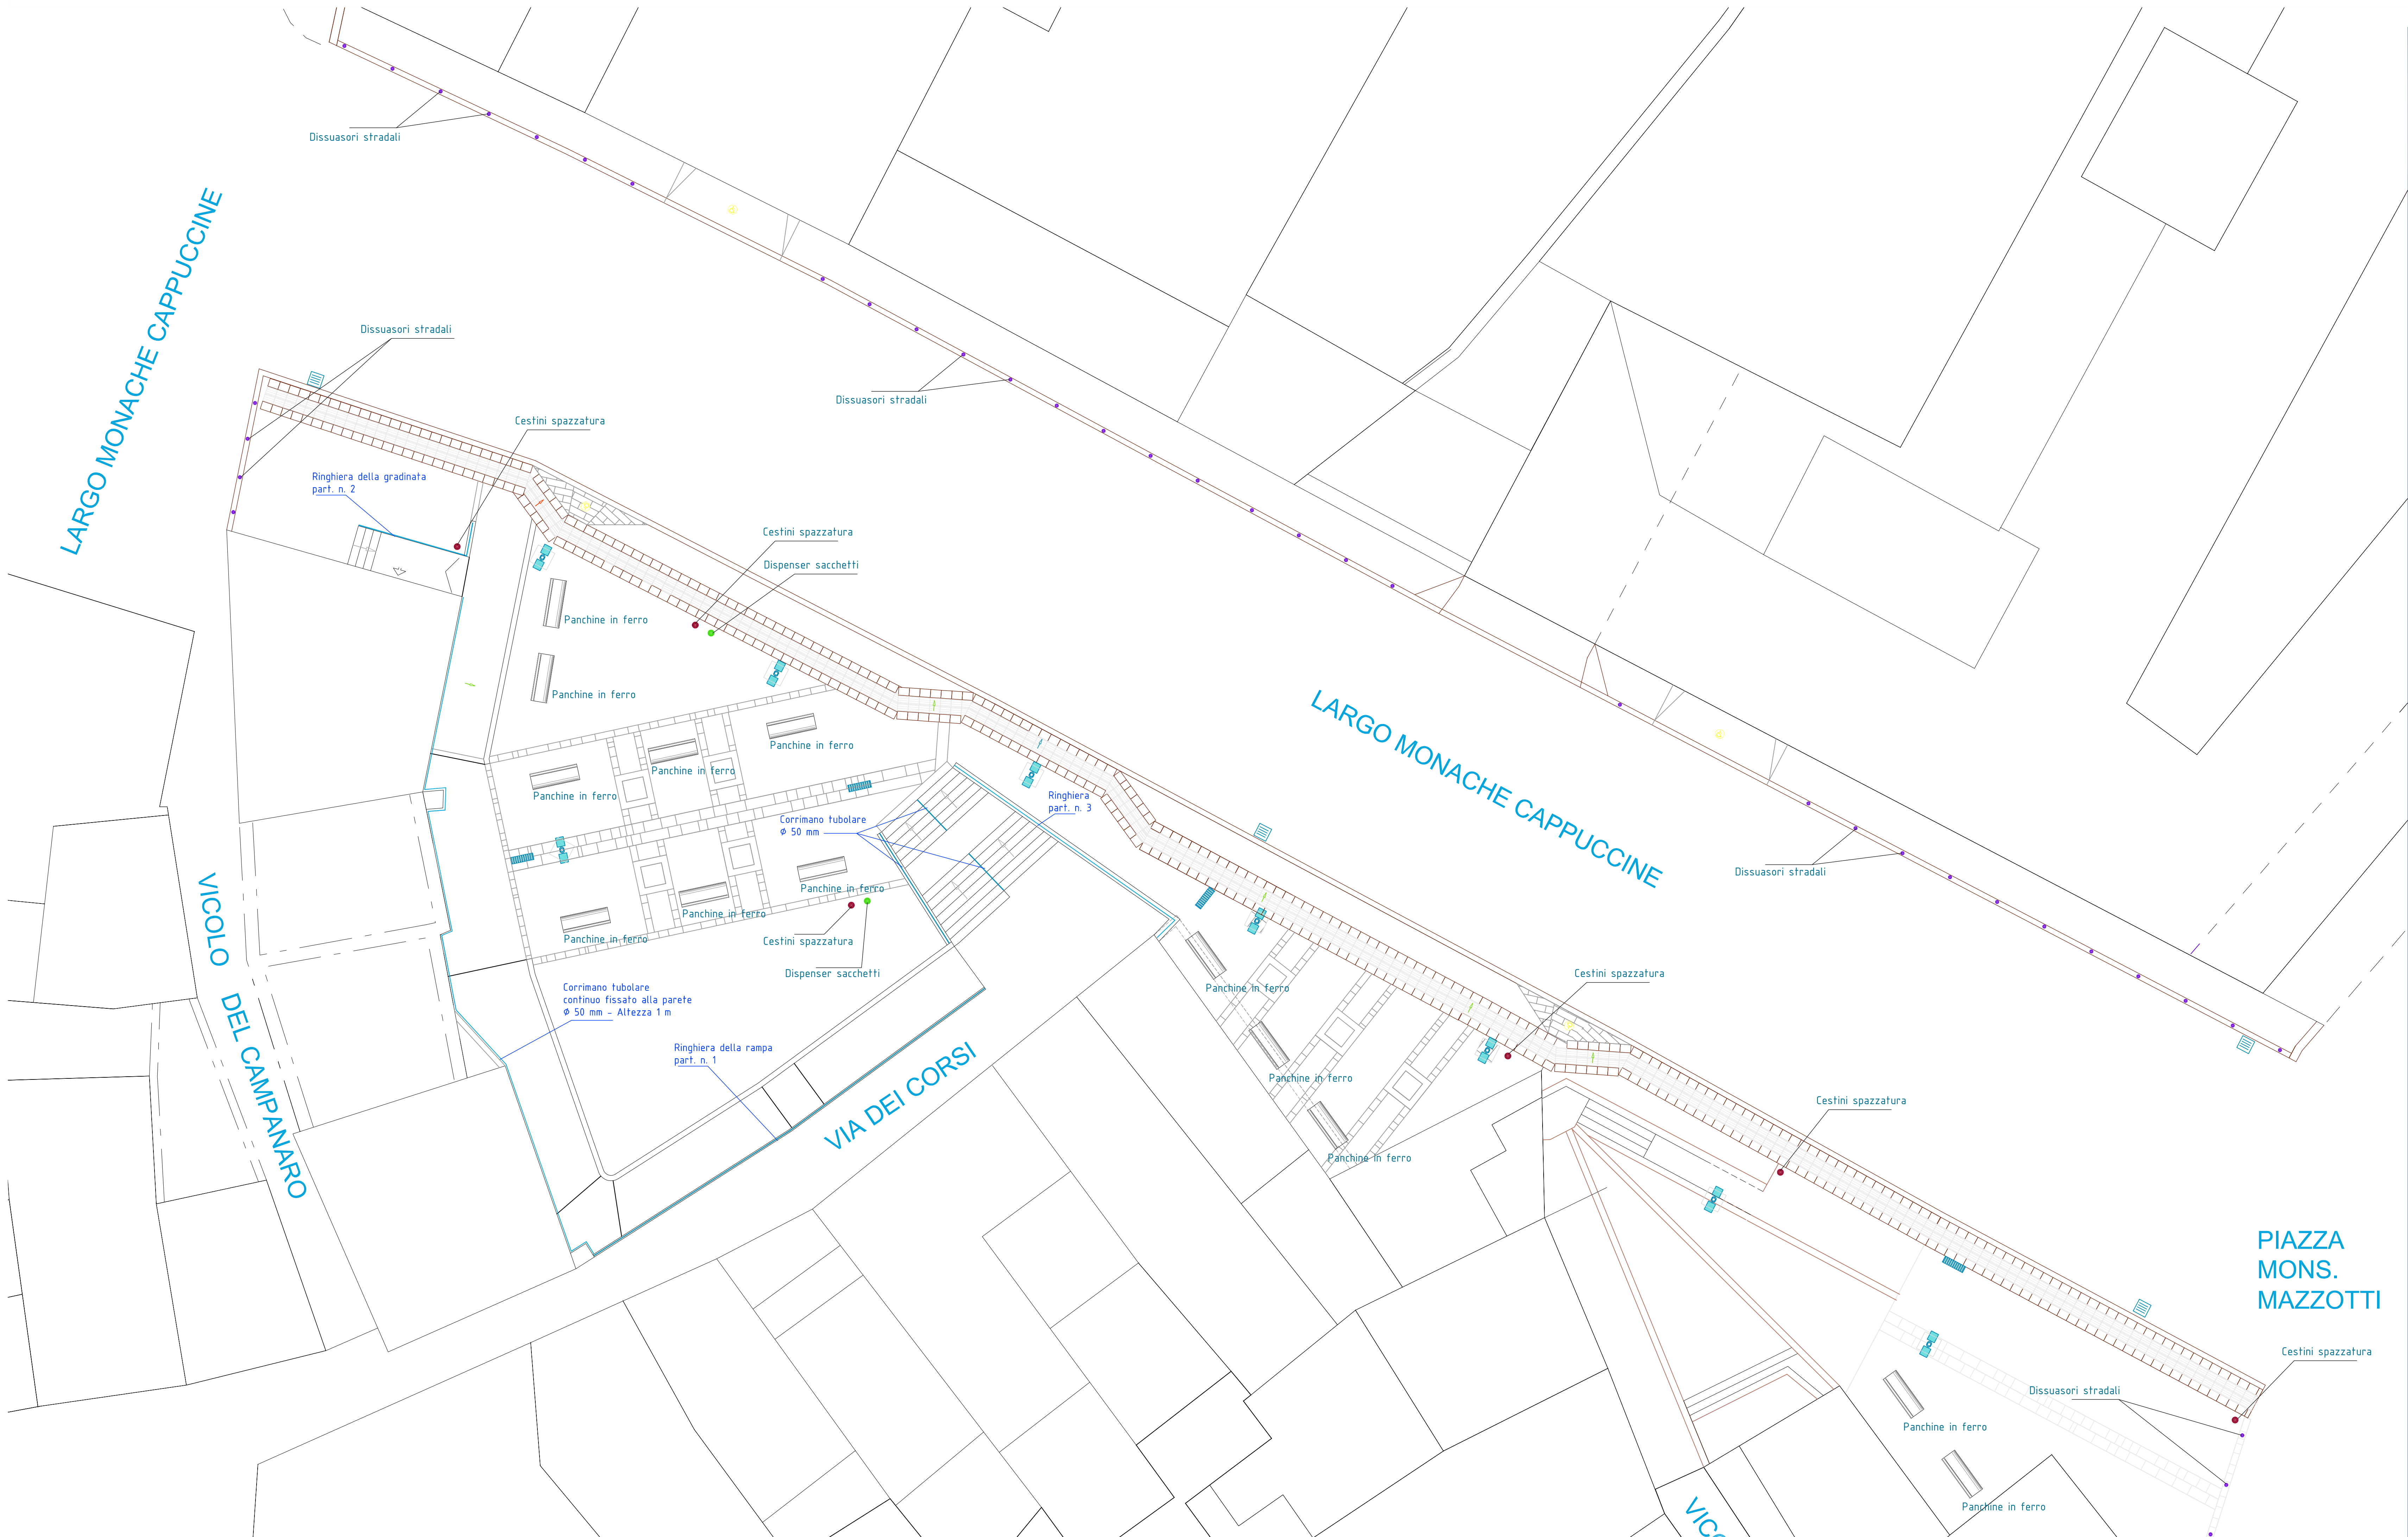

COMUNE DI SASSARI

Unità di progetto PINQuA

PIANO NAZIONALE DI RIPRESA E RESILIENZA (PNRR)
- MISSIONE MSC2 - COMPONENTE C2 - INVESTIMENTO 2.3 -
PROGRAMMA INNOVATIVO NAZIONALE PER LA QUALITÀ DELL'ABITARE
RIQUALIFICAZIONE SPAZIO PUBBLICO LARGO MONACHE CAPPUCCINE
CUP:B85I2100004.0001

tav. 11
Elementi di arredo urbano

progettista
Arch. Andrea Sussarellu
archeologa
Dott.ssa Laura Lai
geologa
Dott.ssa Laura Tavera

sindaco
Dott. Giuseppe Mascia
responsabile unità di progetto
Dott. Claudio Antonello Castagna
r.u.p.
Arch. Angelo Giuseppe Pisanu

PROGETTO ESECUTIVO