

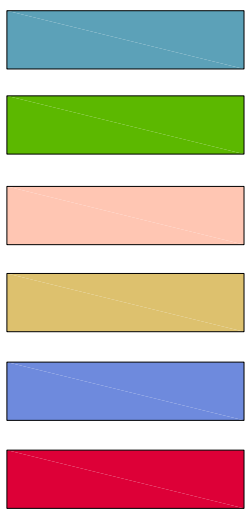
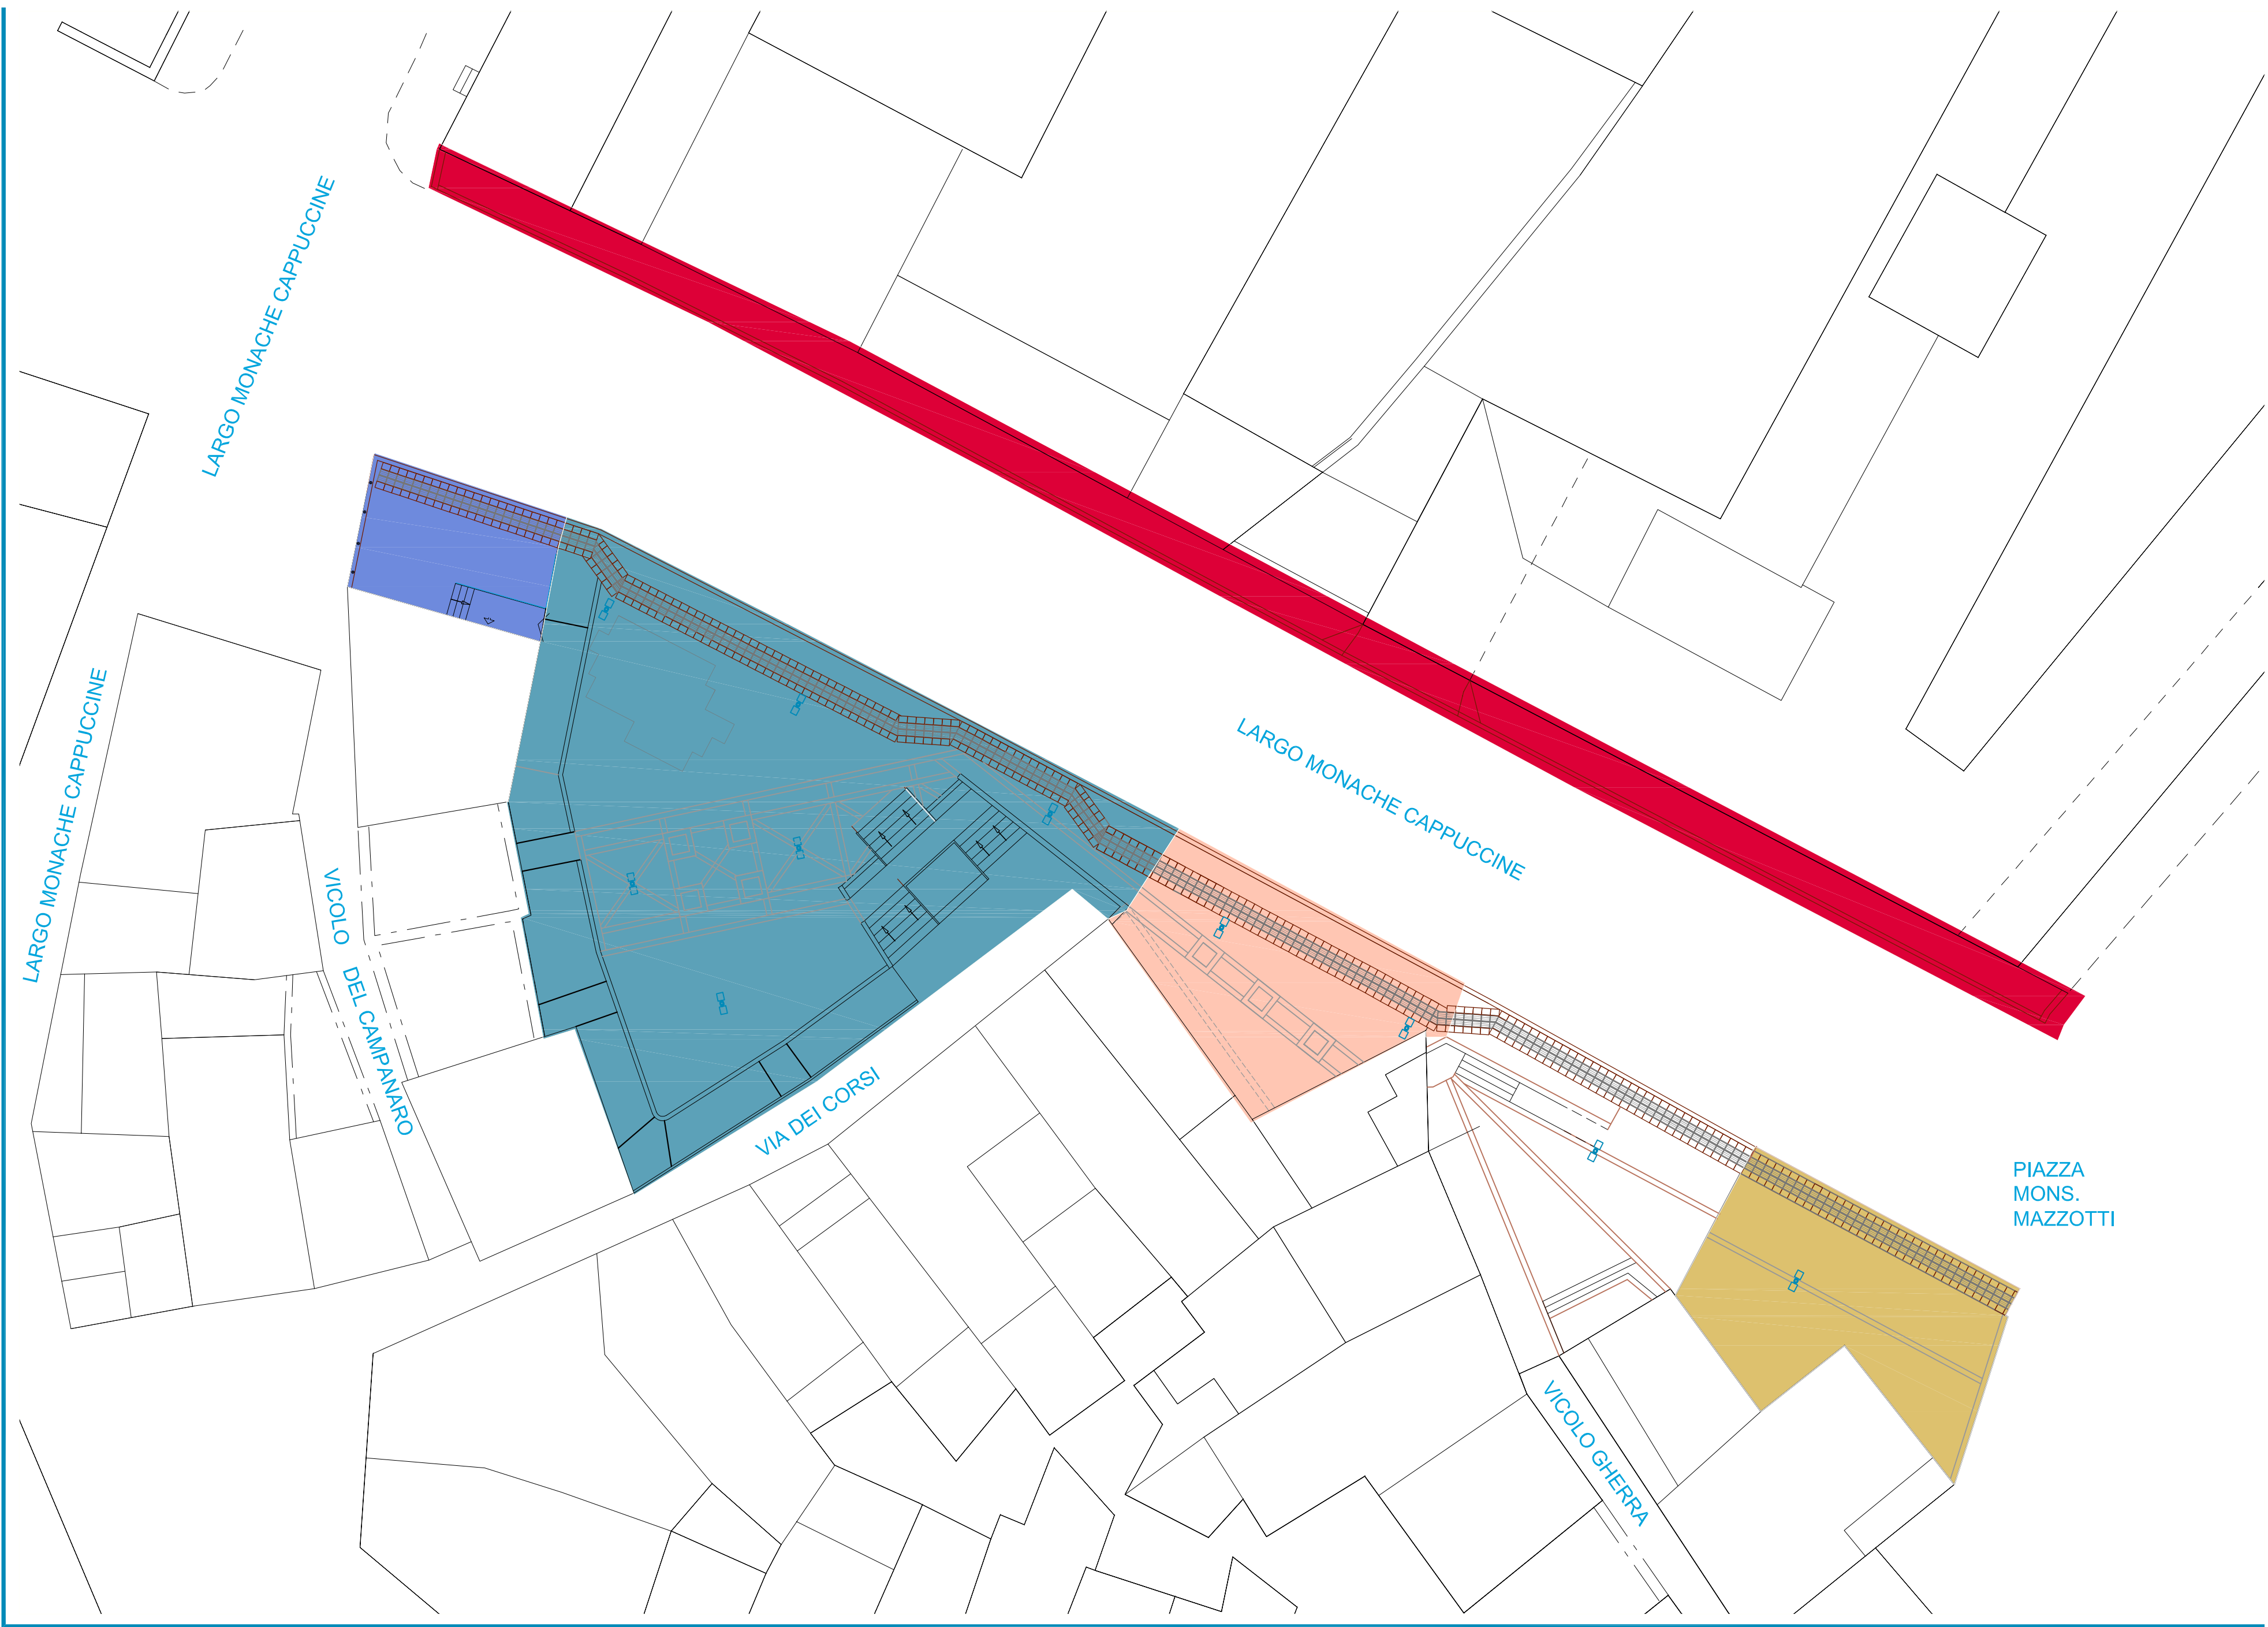


- AREE DI CANTIERE
- Intero cantiere
 - Area principale Largo M.C.
 - Piazzetta adiacente area principale
 - Piazzetta lato alto
 - Piazzetta lato basso
 - Marciapiede Largo M.C.

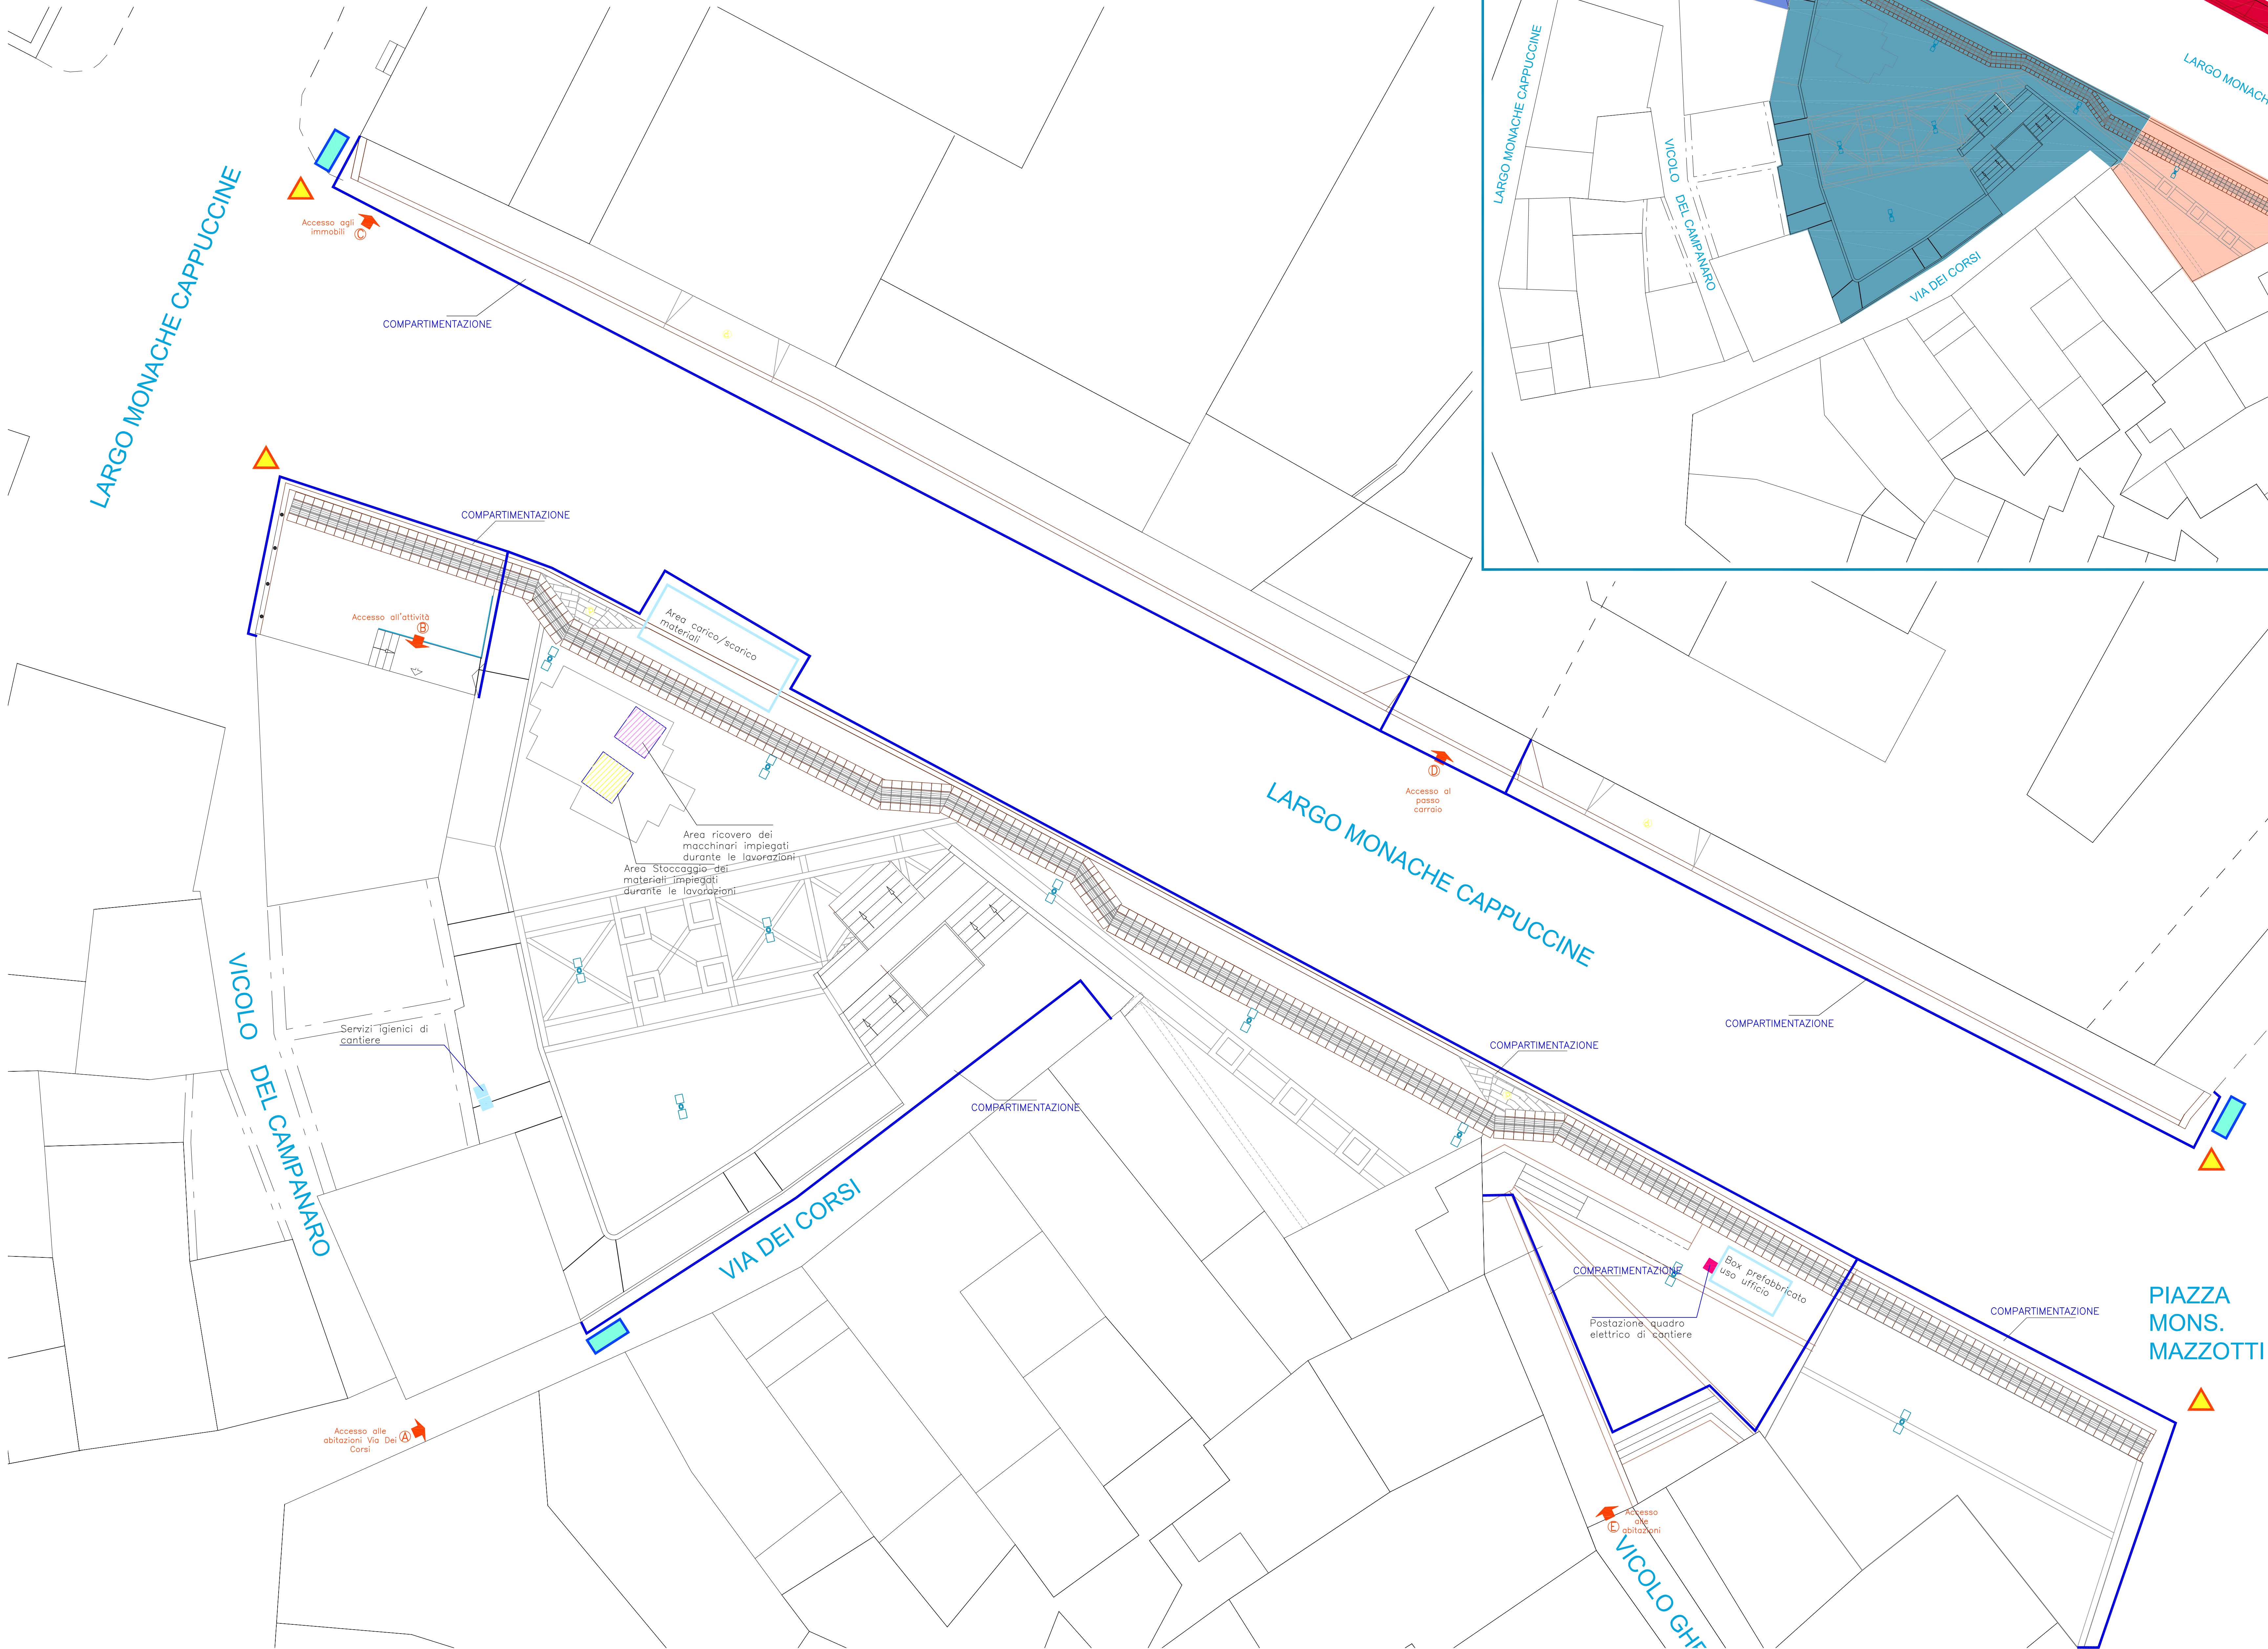

- PRESCRIZIONI
- Definire norme specifiche per regolamentare l'accesso
 - Segnaletica per regolamentazione del traffico
 - Cartellonistica di cantiere

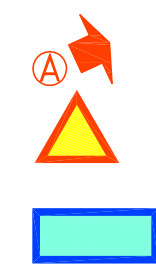

DEFINIZIONE AREE DI CANTIERE - 1:100

COMUNE DI SASSARI
Unità di progetto PINQuA

PIANO NAZIONALE DI RIPRESA E RESILIENZA (PNRR)
- MISSIONE MSC2 - COMPONENTE C2 - INVESTIMENTO 2.3 -
PROGRAMMA INNOVATIVO NAZIONALE PER LA QUALITÀ DELL'ABITARE
RIQUALIFICAZIONE SPAZIO PUBBLICO LARGO MONACHE CAPPUCCINE
CUP:B85I21000040001

tav. 12
Allegato al P.S.C.
Layout di cantiere

progettista
Arch. Andrea Sussarellu
archeologa
Dott.ssa Laura Lai
geologa
Dott.ssa Laura Tavera

sindaco
Dott. Giuseppe Mascia
responsabile unità di progetto
Dott. Claudio Antonello Castagna
r.u.p.
Arch. Angelo Giuseppe Pisanu

PROGETTO ESECUTIVO